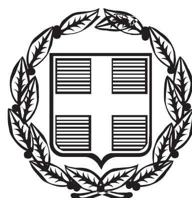


ΕΦΗΜΕΡΙΣ ΤΗΣ ΚΥΒΕΡΝΗΣΕΩΣ
ΤΗΣ ΕΛΛΗΝΙΚΗΣ ΔΗΜΟΚΡΑΤΙΑΣ

ΤΕΥΧΟΣ ΤΕΤΑΡΤΟ **Αρ. Φύλλου 24**

30 Ιανουαρίου 2014

ΠΕΡΙΕΧΟΜΕΝΑ

ΑΠΟΦΑΣΕΙΣ

ΑΠΟΦΑΣΕΙΣ

Αριθμ. 74204/15183 (1)

Επανακαθορισμός των οριογραμμών Αιγιαλού και Παραλίας στη θέση «ΑΚΡΩΤΗΡΙ ΠΑΓΑΝΙΑΣ», Λωρίδος Σαγιάδας, Δ.Ε. Σαγιαδας, Δήμου Φιλιατών Ν. Θεσπρωτίας, έμπροσθεν των εγκαταστάσεων της εταιρείας «ΙΧΘΥΟΤΡΟΦΕΙΑ ΣΕΛΟΝΤΑ Α.Ε.».

Η ΓΕΝΙΚΗ ΓΡΑΜΜΑΤΕΑΣ ΑΠΟΚΕΝΤΡΩΜΕΝΗΣ ΔΙΟΙΚΗΣΗΣ ΗΠΕΙΡΟΥ- ΔΥΤΙΚΗΣ ΜΑΚΕΔΟΝΙΑΣ

Έχοντας υπόψη:

1. Τις διατάξεις του Ν. 2971/2001 (Φ.Ε.Κ. 285/Α΄/19.12.2001) «Αιγιαλός, παραλία και άλλες διατάξεις» και ειδικότερα τα άρθρα 5 και 7, όπως τροποποιήθηκε με το Ν. 3978/2011 (Φ.Ε.Κ. 137/Α/16.6.2011).

2. Τις διατάξεις του Ν.Δ. 439/1970 «Περί συμπληρώσεως των διατάξεων περί αιγιαλού».

3. Τις διατάξεις του Ν. 3978/2011 (Φ.Ε.Κ. 137/Α΄/16.6.2001.

4. Τις διατάξεις του Ν. 3200/1955 «Περί διοικητικής αποκέντρωσης» όπως τροποποιήθηκαν και ισχύουν σήμερα με τα Ν.Δ. 532/1970, Β.Δ. 704/1970, Β.Δ. 705/1970, Β.Δ. 192/1972, Π.Δ. 71/1984, Π.Δ. 347/1986, Ν. 2026/1992 και Π.Δ. 97/1993.

5. Τις διατάξεις του Π.Δ. 284/1988 «Περί Οργανισμού της Κεντρικής Υπηρεσίας του Υπουργείου Οικονομικών» σε συνδυασμό με αυτές του Π.Δ. 551/1988 «Περί Οργανισμού Νομαρχιών - Οργάνωση Οικονομικών Υπηρεσιών».

6. Τις διατάξεις του άρθρου 19, παρ. 5 του Ν.2344/1995, του άρθρου 52, παρ. 5 του Ν. 2218/1994, του άρθρου 4, παρ. 7 του Ν. 2240/1994, δυνάμει των οποίων αρμοδιότητες του Υπουργείου Οικονομικών, που είχαν μετεβιβασθεί στους Νομάρχες, ανήκουν στον Περιφερειακό Διευθυντή, σε συνδυασμό με αυτές του άρθρου 14 παρ. 2 του Ν. 2399/1996 με τις οποίες προβλέπεται η κατάργηση των θέσεων των Περιφερειακών Διευθυντών, οι αρμοδιότητες πλέον των οποίων περιήλθαν στο Γενικό Γραμματέα της Περιφέρειας.

7. Τις διατάξεις του τετάρτου εδαφίου της παρ. 2 του άρθρου 1 και της παρ. 6 του ίδιου άρθρου του Ν. 2503/1997 «Διοίκηση, οργάνωση, στελέχωση της Περιφέρειας, ρύθμιση θεμάτων για την Τοπική Αυτοδιοίκηση και άλλες διατάξεις» (Φ.Ε.Κ. 107/Α΄), σύμφωνα με τις οποίες οι Περιφερειακές Υπηρεσίες του Υπουργείου Οικονομικών, που συγκροτούσαν την Περιφερειακή Διοίκηση του Νομού ή της Νομαρχίας, δεν υπήχθησαν στην ενιαία οργανική μονάδα της Περιφέρειας, ούτε καταργήθηκαν, αλλά αποτελούν από 1.9.1997, Υπηρεσίες του Υπουργείου Οικονομικών.

8. Τις διατάξεις της παρ. 21 του άρθρου 46 του Ν. 3220/2004 (Φ.Ε.Κ. 15/Α΄/28.01.2004) «Μέτρια αναπτυξιακής και κοινωνικής πολιτικής - αντικειμενοποίηση του φορολογικού ελέγχου και άλλες διατάξεις» στις οποίες προβλέπεται ότι από 10.4.2004 αρμοδιότητες του Υπουργού Οικονομικών οι οποίες ανήκαν ή είχαν μετεβιβασθεί στους Νομάρχες μέχρι την έναρξη λειτουργίας των Νομαρχιακών Αυτοδιοικήσεων και αφορούν θέματα Υπηρεσιών του Υπουργείου Οικονομίας, περιέχονται στον Γενικό Γραμματέα της Περιφέρειας.

9. Το με αριθμό 1030067/296/Α0006/7.4.2004 έγγραφο της Διεύθυνσης Οργάνωσης της Γενικής Διεύθυνσης Διοικητικής Υποστήριξης του Υπουργείου Οικονομικών «Διευκρινίσεις για τα αρμοδιότητες των Υφυπουργών Οικονομικών που περιέχονται από 10.4.2004 στους Γενικούς Γραμματείς των Περιφερειών».

10. Την υπ' αριθμ. 1063649/790/Α0006/3.8.2004 απόφαση του Υπουργού Οικονομικών με θέμα «Καταγραφή - διοικητική κωδικοποίηση των αρμοδιοτήτων σε θέματα Υπηρεσιών του Υπουργείου Οικονομικών, που περιέχονται στους Γενικούς Γραμματείς των Περιφερειών, κατά τις διατάξεις της παρ. 21 του άρθρου 46 του Ν. 3220/2004».

11. Τις διατάξεις του Ν. 3852/2010 (Φ.Ε.Κ. 87/Α΄/7.6.2010) «Νέα Αρχιτεκτονική της Αυτοδιοίκησης και της Αποκεντρωμένης Διοίκησης - Πρόγραμμα Καλλικράτης».

12. Το υπ' αριθμ. Δ6Α 1022671 ΕΞ 2011/10.2.2011 έγγραφο του Υπουργείου Οικονομικών που περιήλθαν στους

Γενικούς Γραμματείς των Περιφερειών (του Ν. 2503/1997-Α΄ 107), σύμφωνα με τις διατάξεις της παρ. 21 του άρθρου 46 του Ν. 3220/2004 (Α΄15) και καταγράφονται στην υπ' αριθμ. 1063649/790/Α0006/3.8.2004 απόφαση του Υπουργού Οικονομικών, ασκούνται από 1/1/2011 από το Γενικό Γραμματέα της Αποκεντρωμένης Διοίκησης (άρθρο 280 του Ν. 3852/2010).

13. Το με υπ' αριθμ. 48/18.1.2013 σχετική αίτηση της εταιρείας «ΙΧΘΥΟΤΡΟΦΕΙΑ ΣΕΛΟΝΤΑ Α.Ε.» περί επανακαθορισμού οριογραμμών Αιγιαλού -Παραλίας έμπροσθεν των εγκαταστάσεών της.

14. Το με αριθμ. Πρωτ. 8119/29.11.90 απόφαση Νομάρχη Θεσπρωτίας (Φ.Ε.Κ. 722/22.10.1990 Π.Δ.) για τον καθορισμό ορίων Αιγιαλού - Παραλίας στην εν λόγω θέση.

15. Την από 11-09-2013΄Εκθεση της αρμόδιας Επιτροπής για τον επανακαθορισμό των ορίων Αιγιαλό - Παραλίας στη θέση «ΑΚΡΩΤΗΡΙ ΠΑΓΑΝΙΑΣ», Λωρίδος Σαγιάδας, Δ.Ε. Σαγιαδας, Δήμου Φιλιατών Ν. Θεσπρωτίας, έμπροσθεν των εγκαταστάσεων της εταιρείας «ΙΧΘΥΟΤΡΟΦΕΙΑ ΣΕΛΟΝΤΑ Α.Ε.» και το από Φεβρουάριο 2013 υψομετρικό - τοπογραφικό διάγραμμα σε μια πινακίδα, κλίμακας 1:500 του Πολιτικού Μηχανικού Αντώνιου Ζαμπάρα, το οποίο ελέγχθηκε για την ακρίβεια της αποτύπωσης από τον Λάμπρο Γιαννακό, Τοπογράφο - Μηχανικό, Προϊστάμενο Τεχνικών Υπηρεσιών του Δήμου Ηγουμενίτσας και θεωρήθηκε από τον Λάμπρο Νικολάου, Διευθυντή της ίδιας Υπηρεσίας στις 27-05-2013, αποφασίζουμε:

Επικυρώνουμε την από 11-09-2013΄Εκθεση της, κατά το άρθρο 3 του Ν. 2971/2001, αρμόδιας Επιτροπής, για τον επανακαθορισμό των ορίων Αιγιαλού και Παραλίας στη θέση «ΑΚΡΩΤΗΡΙ ΠΑΓΑΝΙΑΣ», Λωρίδος Σαγιάδας, Δ.Ε. Σαγιαδας, Δήμου Φιλιατών Ν. Θεσπρωτίας, έμπροσθεν των εγκαταστάσεων της εταιρείας «ΙΧΘΥΟΤΡΟΦΕΙΑ ΣΕΛΟΝΤΑ Α.Ε.» καθώς και το από Φεβρουάριο 2013 υψομετρικό - τοπογραφικό διάγραμμα σε μια πινακίδα, κλίμακας 1:500 του Πολιτικού Μηχανικού Αντώνιου Ζαμπάρα, το οποίο ελέγχθηκε για την ακρίβεια της αποτύπωσης από τον Λάμπρο Γιαννακό, Τοπογράφο - Μηχανικό, Προϊστάμενο Τεχνικών Υπηρεσιών, του Δήμου Ηγουμενίτσας και θεωρήθηκε από τον Λάμπρο Νικολάου, Διευθυντή της ίδιας Υπηρεσίας.

Στο παραπάνω τοπογραφικό διάγραμμα η αρμόδια Επιτροπή, επανακαθόρισε:

α) Την οριογραμμή του Αιγιαλού με ερυθρά πολυγωνική γραμμή, με στοιχεία κορυφών: Κ0, Κ1 Κ2, Κ3, Κ4, ... Κ34, Κ35, Κ36, Κ37.

β) Την οριογραμμή της Παραλίας με κίτρινη πολυγωνική γραμμή, με στοιχεία κορυφών Κ0΄, Κ1΄, Κ2΄, Κ3΄, Κ4΄, ... Κ34΄, Κ35΄, Κ36΄, Κ37΄, σε απόσταση 10,00 μέτρων από την γραμμή αιγιαλού.

Δεν υπάρχει παλαιός αιγιαλός στο παραπάνω τμήμα.

Οι κορυφές των οριογραμμών είναι εξηρτημένες από το Κρατικό Τριγωνομετρικό Δίκτυο σε προβολή ΕΓΣΑ 87'και οι συντεταγμένες τους σημειώνονται σε πίνακες επί του συνοδεύοντας την παρούσα έκθεση προαναφερόμενου Τοπογραφικού Διαγράμματος.

Καθορίστηκε ζώνη Παραλίας πλάτους 10,00 μέτρων, για την εξυπηρέτηση της επικοινωνίας της ξηράς με τη θάλασσα και αντίστροφα, σύμφωνα με τις διατάξεις της παραγράφου 2 του άρθρου 1 του Ν. 2971/2001.

Η ζώνη της αιγιαλού με την επικύρωση και δημοσίευση στο ΦΕΚ αποκτά άμεσα τον χαρακτήρα κοινόχρηστου χωρίς κάποια ιδιαίτερη άλλη πράξη.

Η απόφαση αυτή μαζί με την΄Εκθεση της Επιτροπής και το Τοπογραφικό Διάγραμμα που τη συνοδεύει, να δημοσιευθεί στην Εφημερίδα της Κυβερνήσεως.

Ιωάννινα, 15 Ιανουαρίου 2014

Η Γενική Γραμματέας
Αποκεντρωμένης Διοίκησης
ΒΑΣΙΛΙΚΗ ΕΥΤΑΞΑ

ΕΚΘΕΣΗ
ΤΗΣ ΕΠΙΤΡΟΠΗΣ ΚΑΘΟΡΙΣΜΟΥ ΟΡΙΩΝ
ΑΙΓΙΑΛΟΥ - ΠΑΡΑΛΙΑΣ ΚΑΙ ΠΑΛΑΙΟΥ ΑΙΓΙΑΛΟΥ

Στην Ηγουμενίτσα, σήμερα ημέρα Παρασκευή, 11η του μηνός Σεπτεμβρίου, του έτους 2013, οι υπογεγραμμένοι:

1. Μπέζας Αργύρης, Προϊστάμενος της Κτηματικής Υπηρεσίας Ν. Θεσπρωτίας, ως πρόεδρος,

2. Νικολάου Λάμπρος, Προϊστάμενος της Διεύθυνσης Τεχνικών Υπηρεσιών και της Διεύθυνσης Πολεοδομίας, του Δήμου Ηγουμενίτσας, ως μέλος,

3. Μάζης Αντώνιος, Αντιπλοίαρχος Λ.Σ, Λιμενάρχης Ηγ/νίτσας, ως μέλος,

4. Γιαννακός Λάμπρος, Τοπ/φος - Μηχανικός υπάλληλος του Δήμου Ηγουμενίτσας, ως μέλος,

5. Πολυχρονιάδου Όλγα, Προϊσταμένη της Διεύθυνσης Περ/ντος και Χωρικού Σχεδιασμού Ηπείρου της Αποκεντρωμένης Διοίκησης Ηπείρου και Δ. Μακεδονίας, ως μέλος,

που αποτελούμε την Επιτροπή καθορισμού ορίων Αιγιαλού, Παραλίας και Παλαιού Αιγιαλού, σύμφωνα με το άρθρο 3 του Ν. 2971/2001 και ορισθήκαμε με την αριθμ. πρωτ. 6150/1639/09-02-2012 απόφαση του Γενικού Γραμματέα Αποκεντρωμένης Διοίκησης Ηπείρου και Δ. Μακεδονίας, με γραμματέα την υπάλληλο της Κτηματικής Υπηρεσίας Καψάνη Κοραλία, συγκληθήκαμε κατόπιν της υπ' αριθμ. 793/09-09-2013 εγγράφου προσκλήσεως του Προέδρου της, προκειμένου να επανακαθορίσουμε τις οριογραμμές του Αιγιαλού και της Παραλίας, στην θέση «ΑΚΡΩΤΗΡΙ ΠΑΓΑΝΙΑΣ», Λωρίδας Σαγιάδας, Α.Ε. Σαγιάδας, Δήμου Φιλιατών, Π.Ε. Θεσπρωτίας, έμπροσθεν των εγκαταστάσεων της εταιρείας «ΙΧΘΥΟΤΡΟΦΕΙΑ ΣΕΛΟΝΤΑ Α.Ε.Γ.Ε.» αφού λάβαμε υπόψη

1. Την υπ' αριθμ. 48/18-01-2013 αίτηση της εταιρείας «ΙΧΘΥΟΤΡΟΦΕΙΑ ΣΕΛΟΝΤΑ Α.Ε.Γ.Ε.» περί επανακαθορισμού οριογραμμών Αιγιαλού - Παραλίας έμπροσθεν των εγκαταστάσεών της.

2. Την Τεχνική Έκθεση και το από Φεβρουάριο 2013 υψομετρικό -τοπογραφικό διάγραμμα σε μια πινακίδα, κλίμακας 1:500, του Πολιτικού Μηχανικού Αντώνιου Ζαμπάρα, το οποίο ελέγχθηκε για την ακρίβεια της αποτύπωσης από τον Λάμπρο Γιαννακό, Τοπογράφο - Μηχανικό, Προϊστάμενο Τεχνικών Υπηρεσιών του Δήμου Ηγουμενίτσας και θεωρήθηκε από τον Λάμπρο Νικολάου, Διευθυντή της ίδιας Υπηρεσίας στις 27-05-2013.

3. Το υπ' αριθμ. Φ.544.5/143/07 Σ.8491/12-2-2007 έγγραφο του Γενικού Επιτελείου Ναυτικού Διεύθυνση Α2 τμήμα Ιε και το υπ' αριθμ. Φ.119/276266, Σ.3547/28-08-2013 έγγραφο Γενικού Επιτελείου Εθνικής Άμυνας.

4. Το γεγονός ότι:

α. Στην εν λόγω κρινόμενη περιοχή καθορίστηκαν τα όρια Αιγιαλού και Παραλίας με την απόφαση 8119/29-11-1990 του Νομάρχη Θεσπρωτίας, που επικύρωσε την έκθεση της τότε αρμόδιας επιτροπής (ΦΕΚ 722/27-12-1990 τ.Δ΄).

β. Σύμφωνα με την προαναφερόμενη έκθεση, εγκρίθηκαν και αποτυπώθηκαν οι οριογραμμές αιγιαλού και παραλίας επί χάρτου 1:5000 ο οποίος όμως έφερε λανθασμένο κάναβο, τόσο στον άξονα Χ όσο και στον άξονα Ψ, με αποτέλεσμα οι οριογραμμές του αιγιαλού και παραλίας, κατά την εφαρμογή τους, σύμφωνα με τις συντεταγμένες, να εμφανίζονται σε άλλη θέση από αυτήν του Τοπογραφικού που συνόδευε την έκθεση του τότε καθορισμού.

γ. Την με αριθμό 32/1970 Γνωμοδότηση του Α΄ Τμήματος του Ν.Σ.Κ. από την οποία προκύπτει ότι η Διοίκηση έχει την ευχέρεια να προβεί στην τροποποίηση προγενέστερης πράξης της περί καθορισμού Αιγιαλού και Παραλίας δια της εκδόσεως νέας διοικητικής πράξης αντιθέτου περιεχομένου εν όλω ή εν μέρει μετά από συγκεκριμένη κατά περίπτωση νόμιμη διαδικασία, σε συνδυασμό με το άρθρο 5 παρ. 9 του Ν. 2971/2001.

5. Τα συμπεράσματα από την διενεργηθείσα αυτοψία της 12-04-2013 στην συγκεκριμένη περιοχή ήτοι:

5.1) Το γεγονός ότι δεν έχει αλλάξει η γεωμορφολογία και η πραγματική κατάσταση από την εποχή του πρώτου καθορισμού του Αιγιαλού και Παραλίας

5.2) Η γεωμορφολογία του εδάφους σήμερα είναι η ακόλουθη, όπως προέκυψε από την μακροσκοπική παρατήρηση κατά την διάρκεια της αυτοψίας και το διάγραμμα Γ.Υ.Σ. κλίμακας 1:50000 και 1:5000.

5.2.α) Η μορφολογία της ακτής συνίσταται από βράχια και αμμώδεις εκτάσεις καθώς επίσης τεχνικό έργο (προβλήτα).

5.2.β) Στην περιοχή δεν εντοπίσθηκαν φυσικοί πόροι (πρώτες ύλες που προέρχονται από την φύση).

5.2.γ) Η μορφολογία του πυθμένα είναι αμμώδης με ήπιες κλίσεις και μικρά ως μέτρια βάθη. Η παλίρροια δεν παρουσιάζει μεγάλες διακυμάνσεις και δεν υπάρχουν ισχυρά θαλάσσια ρεύματα.

5.2.δ) Η διεύθυνση των ανέμων είναι κύρια Νότια, έντασης 5-6 Μποφόρ και το ύψος κύματος στην βραχώδη έκτασης της ακτής είναι μέτριο.

5.2.ε) Τα τεχνικά έργα που υφίστανται στην περιοχή (προβλήτα) αποτελούν επεκτάσεις των εγκαταστάσεων υδατοκαλλιέργειας της εταιρείας «ΤΡΙΤΩΝ Α.Ε.».

5.2.στ) Η περιοχή δεν είναι προστατευόμενη και δεν υπάρχουν ευπαθή οικοσυστήματα.

6. Το γεγονός ότι κατά την διενεργούμενη αυτοψία, επικρατούσαν ομαλά καιρικά φαινόμενα και η ανάβαση του κύματος ήταν συνήθης και πάντα σύμφωνα με τα στοιχεία της Ε.Μ.Υ.

7. Το γεγονός ότι η οριογραμμή του Αιγιαλού αποτελεί το όριο της μέγιστης πλην συνήθους ανάβασης του κύματος, αποφασίσαμε:

και μετά τα παραπάνω καταργούμε τις οριογραμμές αιγιαλού και παραλίας οι οποίες καθορίστηκαν με την απόφαση Νομάρχη Θεσπρωτίας 8119/29-11-1990 του Νομάρχη Θεσπρωτίας, (ΦΕΚ 722/27-12-1990 τ.Δ΄). και χαράσσουμε βάσει των υπαρχόντων στοιχείων, επί του προαναφερόμενου υψομετρικού - τοπογραφικού διαγράμματος κλίμακας 1:500 που συντάχθηκε από τον Πολιτικό - Μηχανικό Αντώνιο Ζαμπάρα το οποίο ελέγχθηκε για την ακρίβεια της αποτύπωσης από τον Λάμπρο Γιαννακό, Τοπογράφο - Μηχανικό, Προϊστάμενο Τεχνικών Υπηρεσιών του Δήμου Ηγουμενίτσας και θεωρήθηκε από τον Λάμπρο Νικολάου, Διευθυντή της ίδιας Υπηρεσίας στις 27-05-2013.

α. Την οριογραμμή του Αιγιαλού με κόκκινη πολυγωνική γραμμή με στοιχεία κορυφών : Κ0, Κ1, Κ2, Κ3, Κ4, .. Κ34, Κ35, Κ36, Κ37.

β. Την οριογραμμή της Παραλίας με κίτρινη πολυγωνική γραμμή με στοιχεία κορυφών Κ0΄, Κ1΄, Κ2΄ Κ3΄, Κ4΄, ... Κ34΄, Κ35΄, Κ36΄, Κ37΄, σε απόσταση 10,00 μέτρων από την γραμμή αιγιαλού.

Δεν υπάρχει παλαιός αιγιαλός στο παραπάνω τμήμα.

Οι κορυφές των οριογραμμών είναι εξηρτημένες από το Κρατικό Τριγωνομετρικό Δίκτυο σε προβολή ΕΓΣΑ 87' και οι συντεταγμένες τους σημειώνονται σε πίνακες επί του συνοδεύοντας την παρούσα έκθεση προαναφερόμενου Τοπογραφικού Διαγράμματος.

Καθορίζουμε τη ζώνη Παραλίας πλάτους 10,00 μέτρων, για την εξυπηρέτηση της επικοινωνίας της ξηράς με τη θάλασσα και αντίστροφα, σύμφωνα με τις διατάξεις της παραγράφου 2 του άρθρου 1 του Ν. 2971/2001.

Η ζώνη της Παραλίας με την επικύρωση και δημοσίευση στο ΦΕΚ αποκτά άμεσα τον χαρακτήρα κοινόχρηστου χωρίς κάποια ιδιαίτερη άλλη πράξη.

Η επιτροπή αφού γνωμοδότησε ομόφωνα για το παραπάνω θέμα, υπογράφει την έκθεση όπως ακολουθεί:


Η Επιτροπή

Ο Πρόεδρος


ΑΡΓΥΡΗΣ ΜΠΕΖΑΣ

Τα Μέλη


ΛΑΜΠΡΟΣ ΝΙΚΟΛΑΟΥ, ΑΝΤΩΝΙΟΣ ΜΑΖΗΣ,
ΛΑΜΠΡΟΣ ΓΙΑΝΝΑΚΟΣ, ΟΛΓΑ ΠΟΛΥΧΡΟΝΙΑΔΟΥ

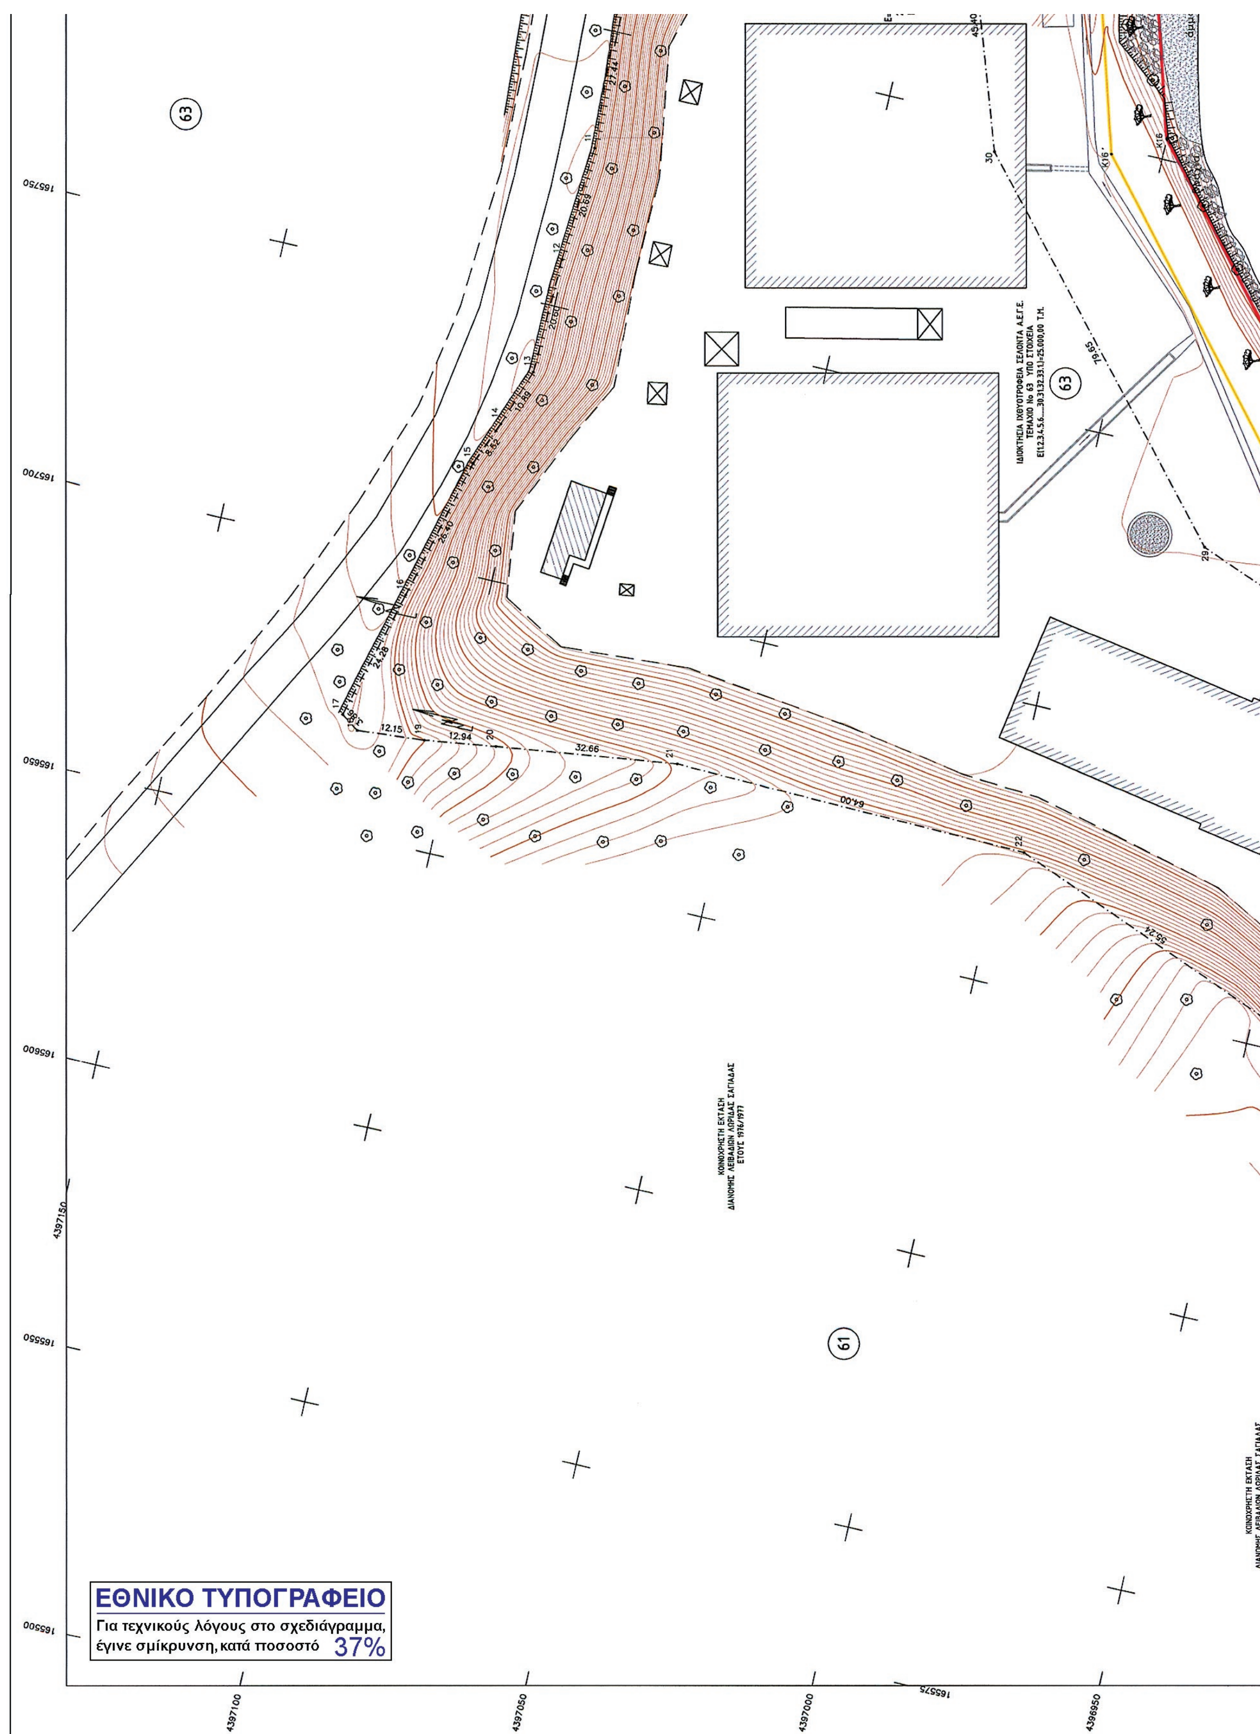

63
61
165750
165700
165650
165600
165550
165500
4397150
4397100
4397050
4397000
4396950
ΕΘΝΙΚΟ ΤΥΠΟΓΡΑΦΕΙΟ
Για τεχνικούς λόγους στο σχεδιάγραμμα,
έγινε σμίκρυνση, κατά ποσοστό 37%

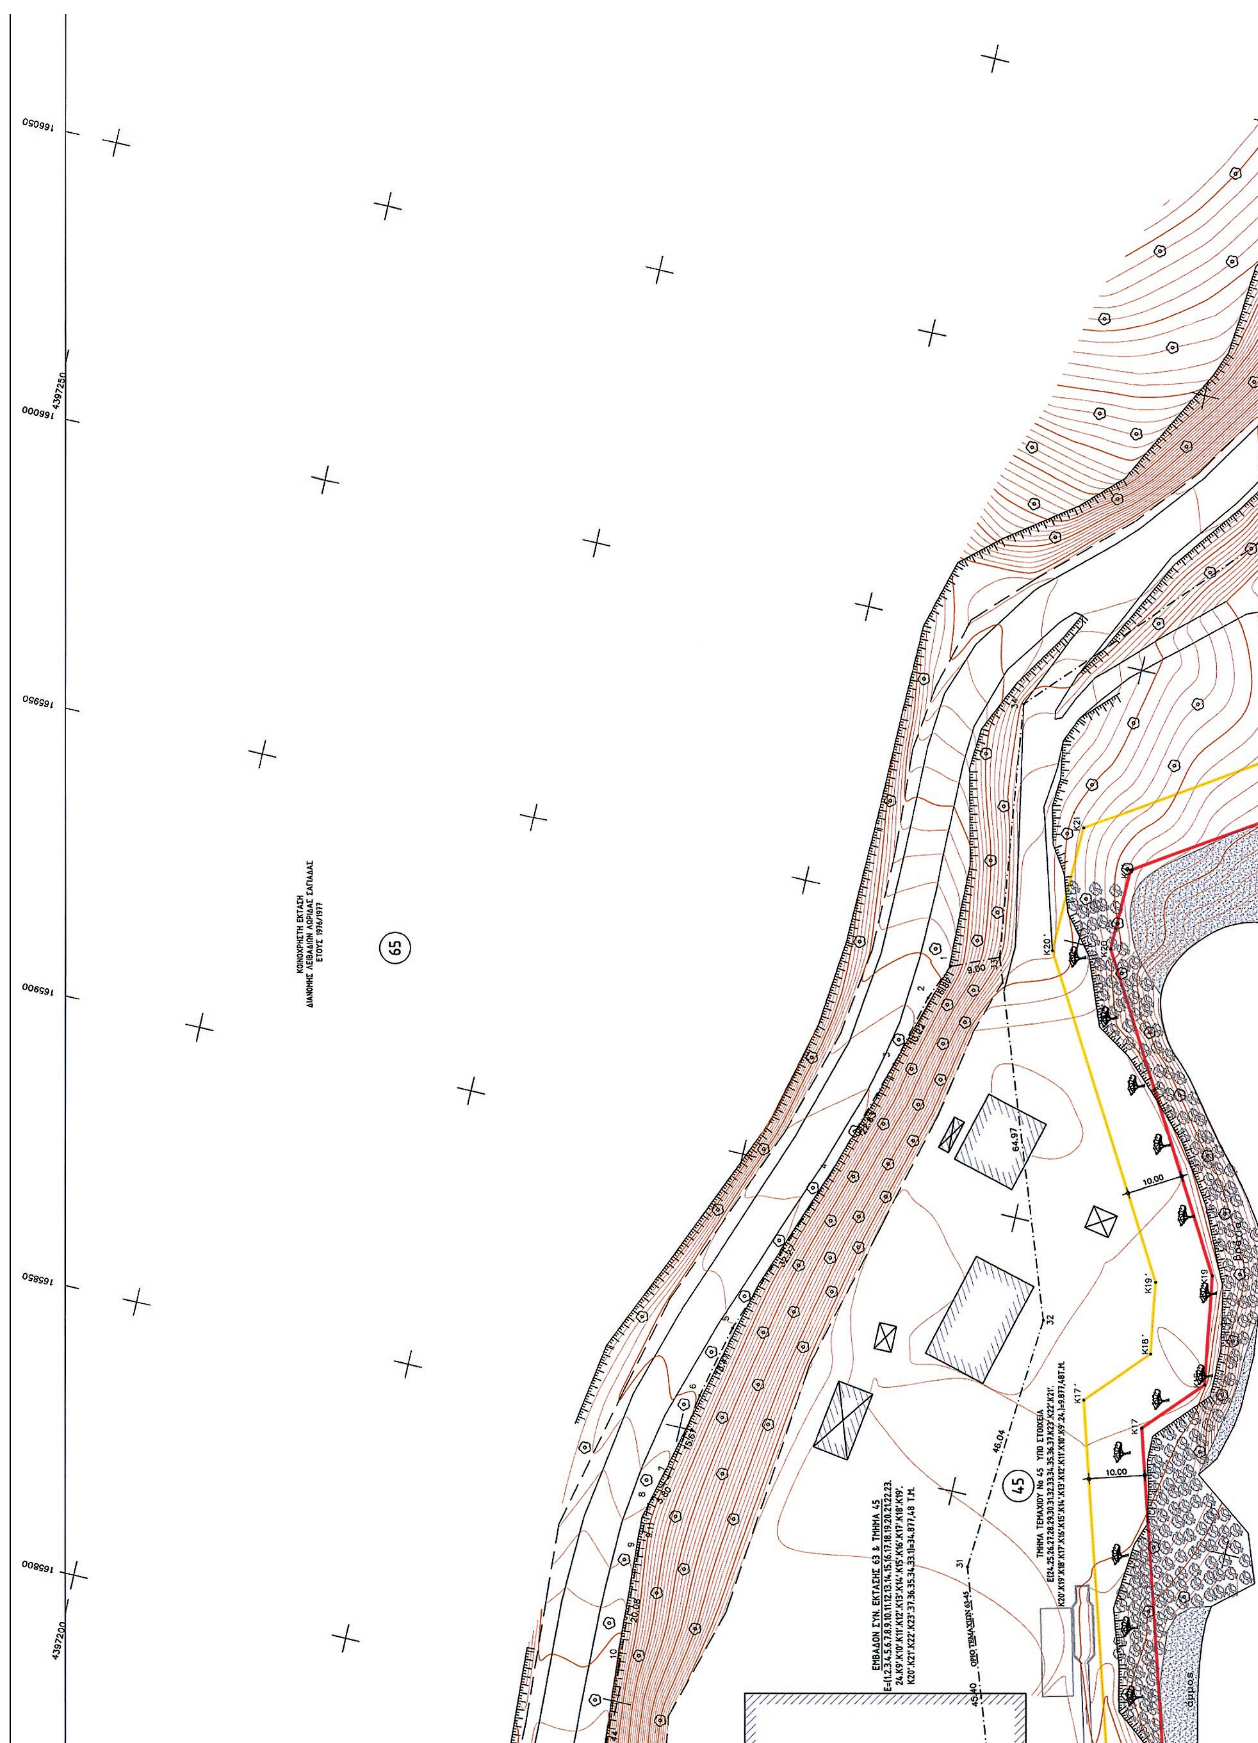

ΚΟΙΝΟΧΡΗΣΤΗ ΕΚΤΑΣΗ
ΔΙΑΝΟΜΗΣ ΛΕΙΒΑΔΙΩΝ ΛΩΡΙΔΑΣ ΣΑΓΙΑΔΑΣ
ΕΤΟΥΣ 1976/1977
65
45
ΕΜΒΑΔΟΝ ΣΥΝ. ΕΚΤΑΣΗΣ 63 & ΤΜΗΜΑ 45
Ε=(1.2.3.4.5.6.7.8.9.10.11.12.13.14.15.16.17.18.19.20.21.22.23.
24.Κ9'.Κ10'.Κ11'.Κ12'.Κ13'.Κ14'.Κ15'.Κ16'.Κ17'.Κ18'.Κ19'.
Κ20'.Κ21'.Κ22'.Κ23'.37.36.35.34.33.1)=34.877,48 Τ.Μ.
ΤΜΗΜΑ ΤΕΜΑΧΙΟΥ Νο 45 ΥΠΟ ΣΤΟΙΧΕΙΑ
Ε(24.25.26.27.28.29.30.31.32.33.34.35.36.37.Κ23'.Κ22'.Κ21'.
Κ20'.Κ19'.Κ18'.Κ17'.Κ16'.Κ15'.Κ14'.Κ13'.Κ12'.Κ11'.Κ10'.Κ9'.24.)=9.877,48Τ.Μ.
ΟΡΙΟ ΤΕΜΑΧΙΩΝ 63-45
45.40
46.04
64.97
10.00
10.00

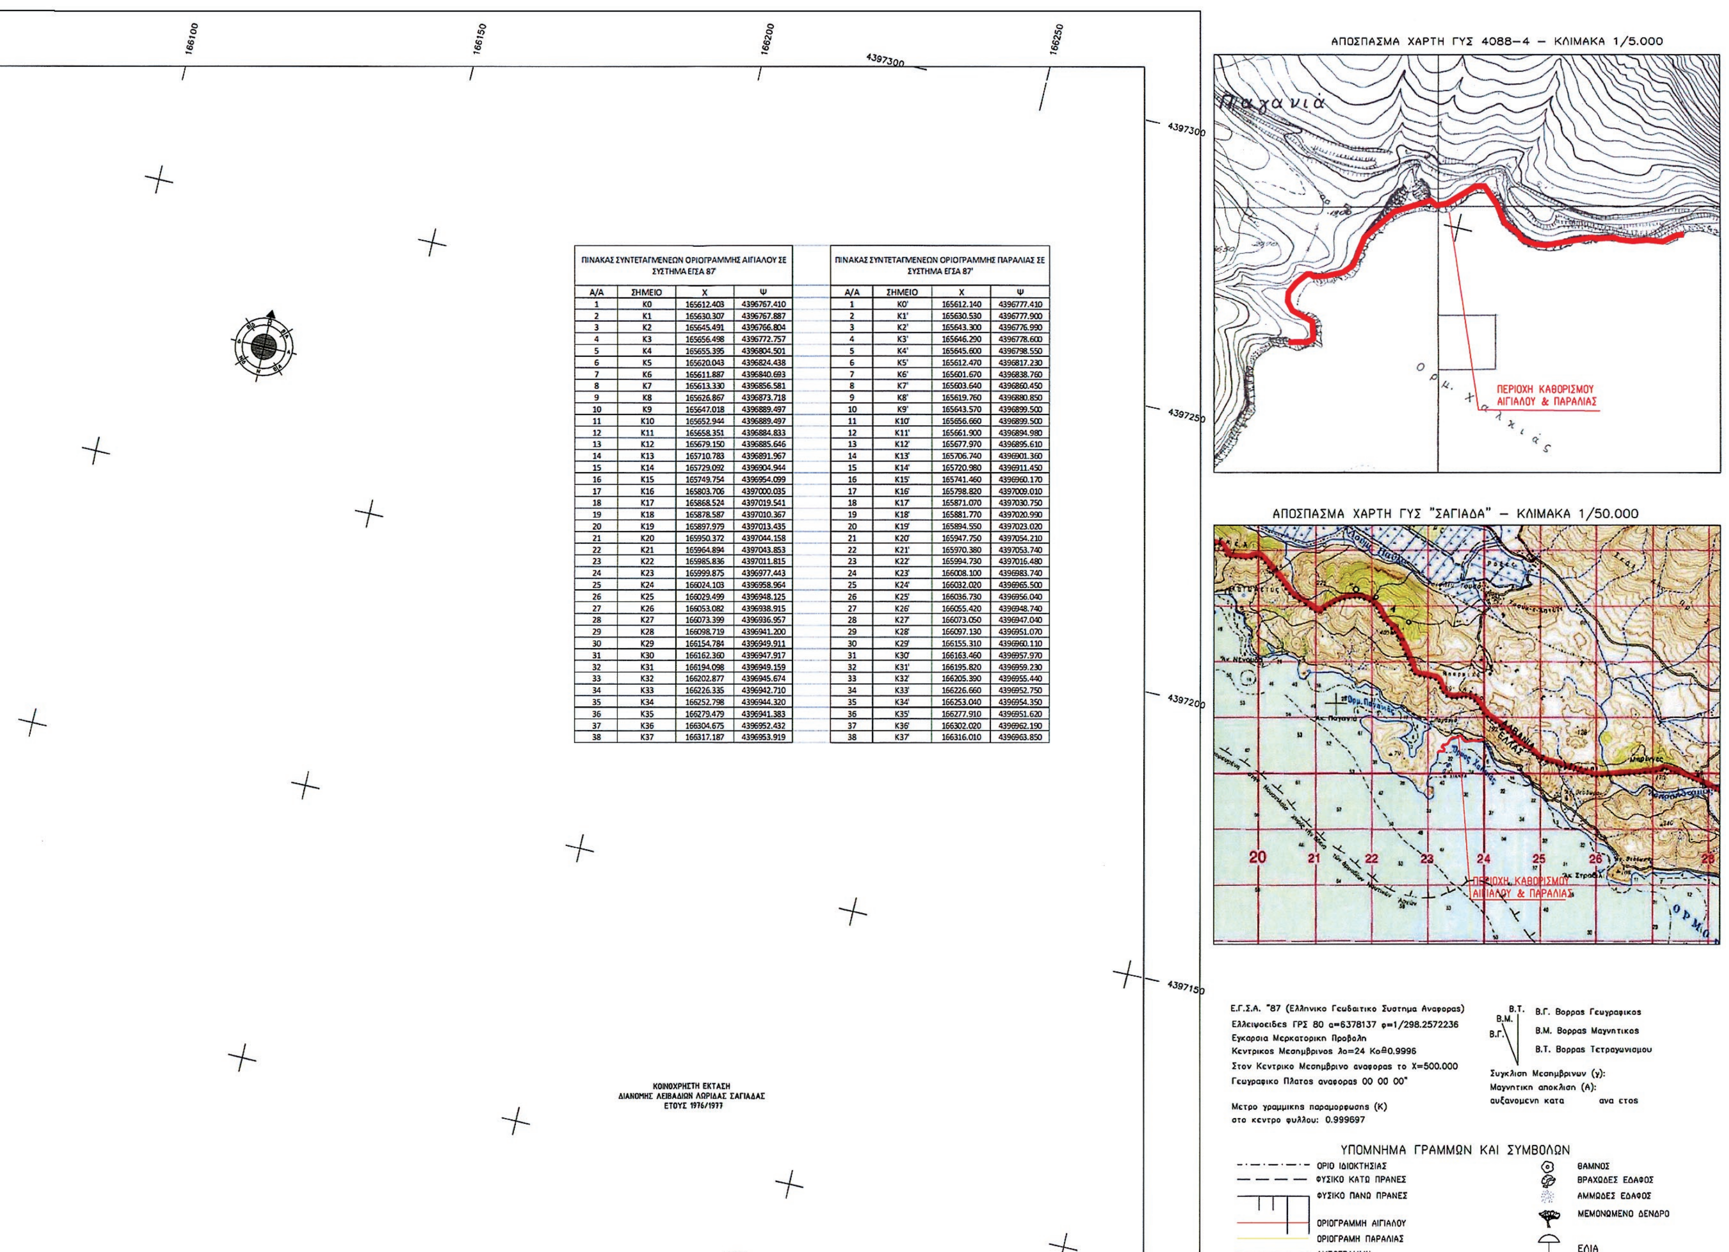



ΠΙΝΑΚΑΣ ΣΥΝΤΕΤΑΓΜΕΝΕΩΝ ΟΡΙΟΓΡΑΜΜΗΣ ΑΙΓΙΑΛΟΥ ΣΕ ΣΥΣΤΗΜΑ ΕΓΣΑ 87

Α/Α	ΣΗΜΕΙΟ	Χ	Ψ
1	Κ0	165612.403	4396767.410
2	Κ1	165630.307	4396767.887
3	Κ2	165645.491	4396766.804
4	Κ3	165656.498	4396772.757
5	Κ4	165655.395	4396804.501
6	Κ5	165620.043	4396824.438
7	Κ6	165611.887	4396840.693
8	Κ7	165613.330	4396856.581
9	Κ8	165626.867	4396873.718
10	Κ9	165647.018	4396889.497
11	Κ10	165652.944	4396889.497
12	Κ11	165658.351	4396884.833
13	Κ12	165679.150	4396885.646
14	Κ13	165710.783	4396891.967
15	Κ14	165729.092	4396904.944
16	Κ15	165749.754	4396954.099
17	Κ16	165803.706	4397000.035
18	Κ17	165868.524	4397019.541
19	Κ18	165878.587	4397010.367
20	Κ19	165897.979	4397013.435
21	Κ20	165950.372	4397044.158
22	Κ21	165964.894	4397043.853
23	Κ22	165985.836	4397011.815
24	Κ23	165999.875	4396977.443
25	Κ24	166024.103	4396958.964
26	Κ25	166029.499	4396948.125
27	Κ26	166053.082	4396938.915
28	Κ27	166073.399	4396936.957
29	Κ28	166098.719	4396941.200
30	Κ29	166154.784	4396949.911
31	Κ30	166162.360	4396947.917
32	Κ31	166194.098	4396949.159
33	Κ32	166202.877	4396945.674
34	Κ33	166226.335	4396942.710
35	Κ34	166252.798	4396944.320
36	Κ35	166279.479	4396941.383
37	Κ36	166304.675	4396952.432
38	Κ37	166317.187	4396953.919


ΠΙΝΑΚΑΣ ΣΥΝΤΕΤΑΓΜΕΝΕΩΝ ΟΡΙΟΓΡΑΜΜΗΣ ΠΑΡΑΛΙΑΣ ΣΕ ΣΥΣΤΗΜΑ ΕΓΣΑ 87'

Α/Α	ΣΗΜΕΙΟ	Χ	Ψ
1	Κ0'	165612.140	4396777.410
2	Κ1'	165630.530	4396777.900
3	Κ2'	165643.300	4396776.990
4	Κ3'	165646.290	4396778.600
5	Κ4'	165645.600	4396798.550
6	Κ5'	165612.470	4396817.230
7	Κ6'	165601.670	4396838.760
8	Κ7'	165603.640	4396860.450
9	Κ8'	165619.760	4396880.850
10	Κ9'	165643.570	4396899.500
11	Κ10'	165656.660	4396899.500
12	Κ11'	165661.900	4396894.980
13	Κ12'	165677.970	4396895.610
14	Κ13'	165706.740	4396901.360
15	Κ14'	165720.980	4396911.450
16	Κ15'	165741.460	4396960.170
17	Κ16'	165798.820	4397009.010
18	Κ17'	165871.070	4397030.750
19	Κ18'	165881.770	4397020.990
20	Κ19'	165894.550	4397023.020
21	Κ20'	165947.750	4397054.210
22	Κ21'	165970.380	4397053.740
23	Κ22'	165994.730	4397016.480
24	Κ23'	166008.100	4396983.740
25	Κ24'	166032.020	4396965.500
26	Κ25'	166036.730	4396956.040
27	Κ26'	166055.420	4396948.740
28	Κ27'	166073.050	4396947.040
29	Κ28'	166097.130	4396951.070
30	Κ29'	166155.310	4396960.110
31	Κ30'	166163.460	4396957.970
32	Κ31'	166195.820	4396959.230
33	Κ32'	166205.390	4396955.440
34	Κ33'	166226.660	4396952.750
35	Κ34'	166253.040	4396954.350
36	Κ35'	166277.910	4396951.620
37	Κ36'	166302.020	4396962.190
38	Κ37'	166316.010	4396963.850

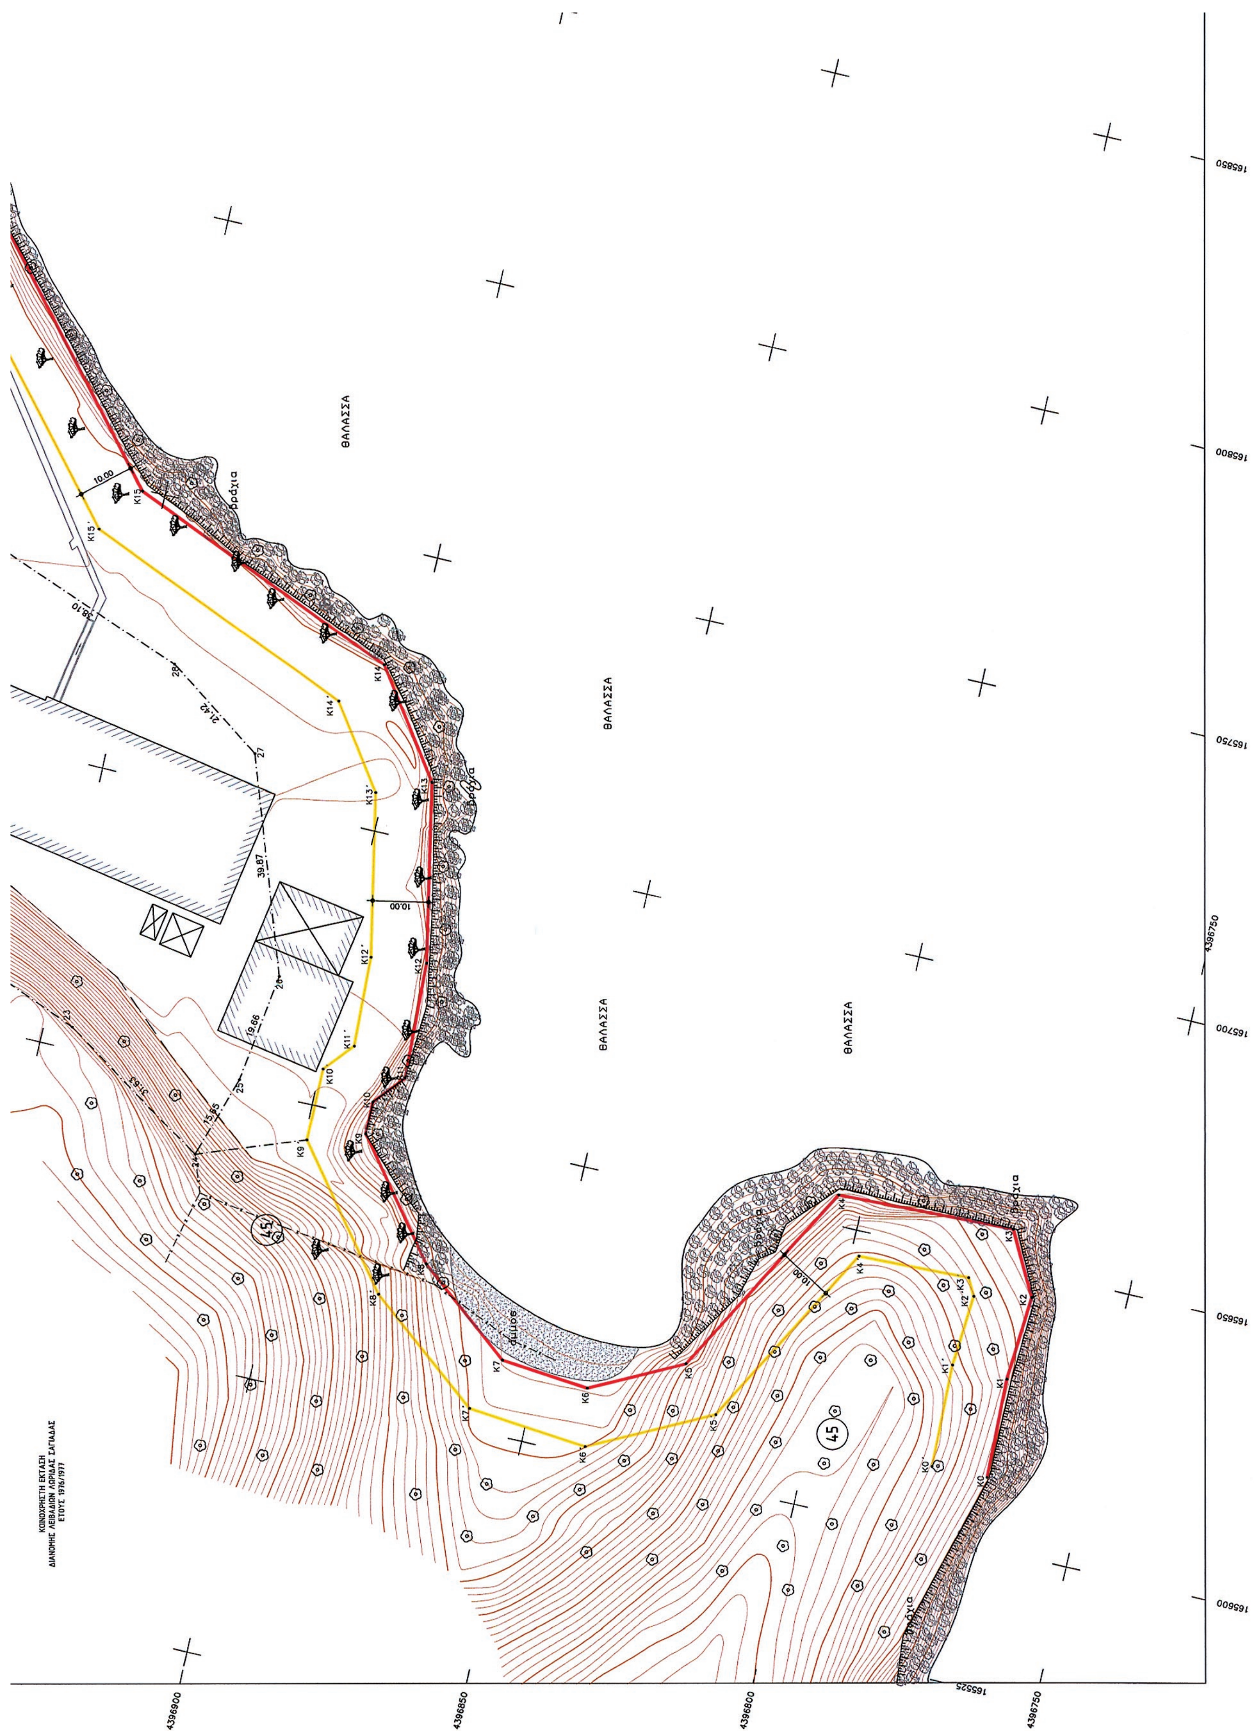

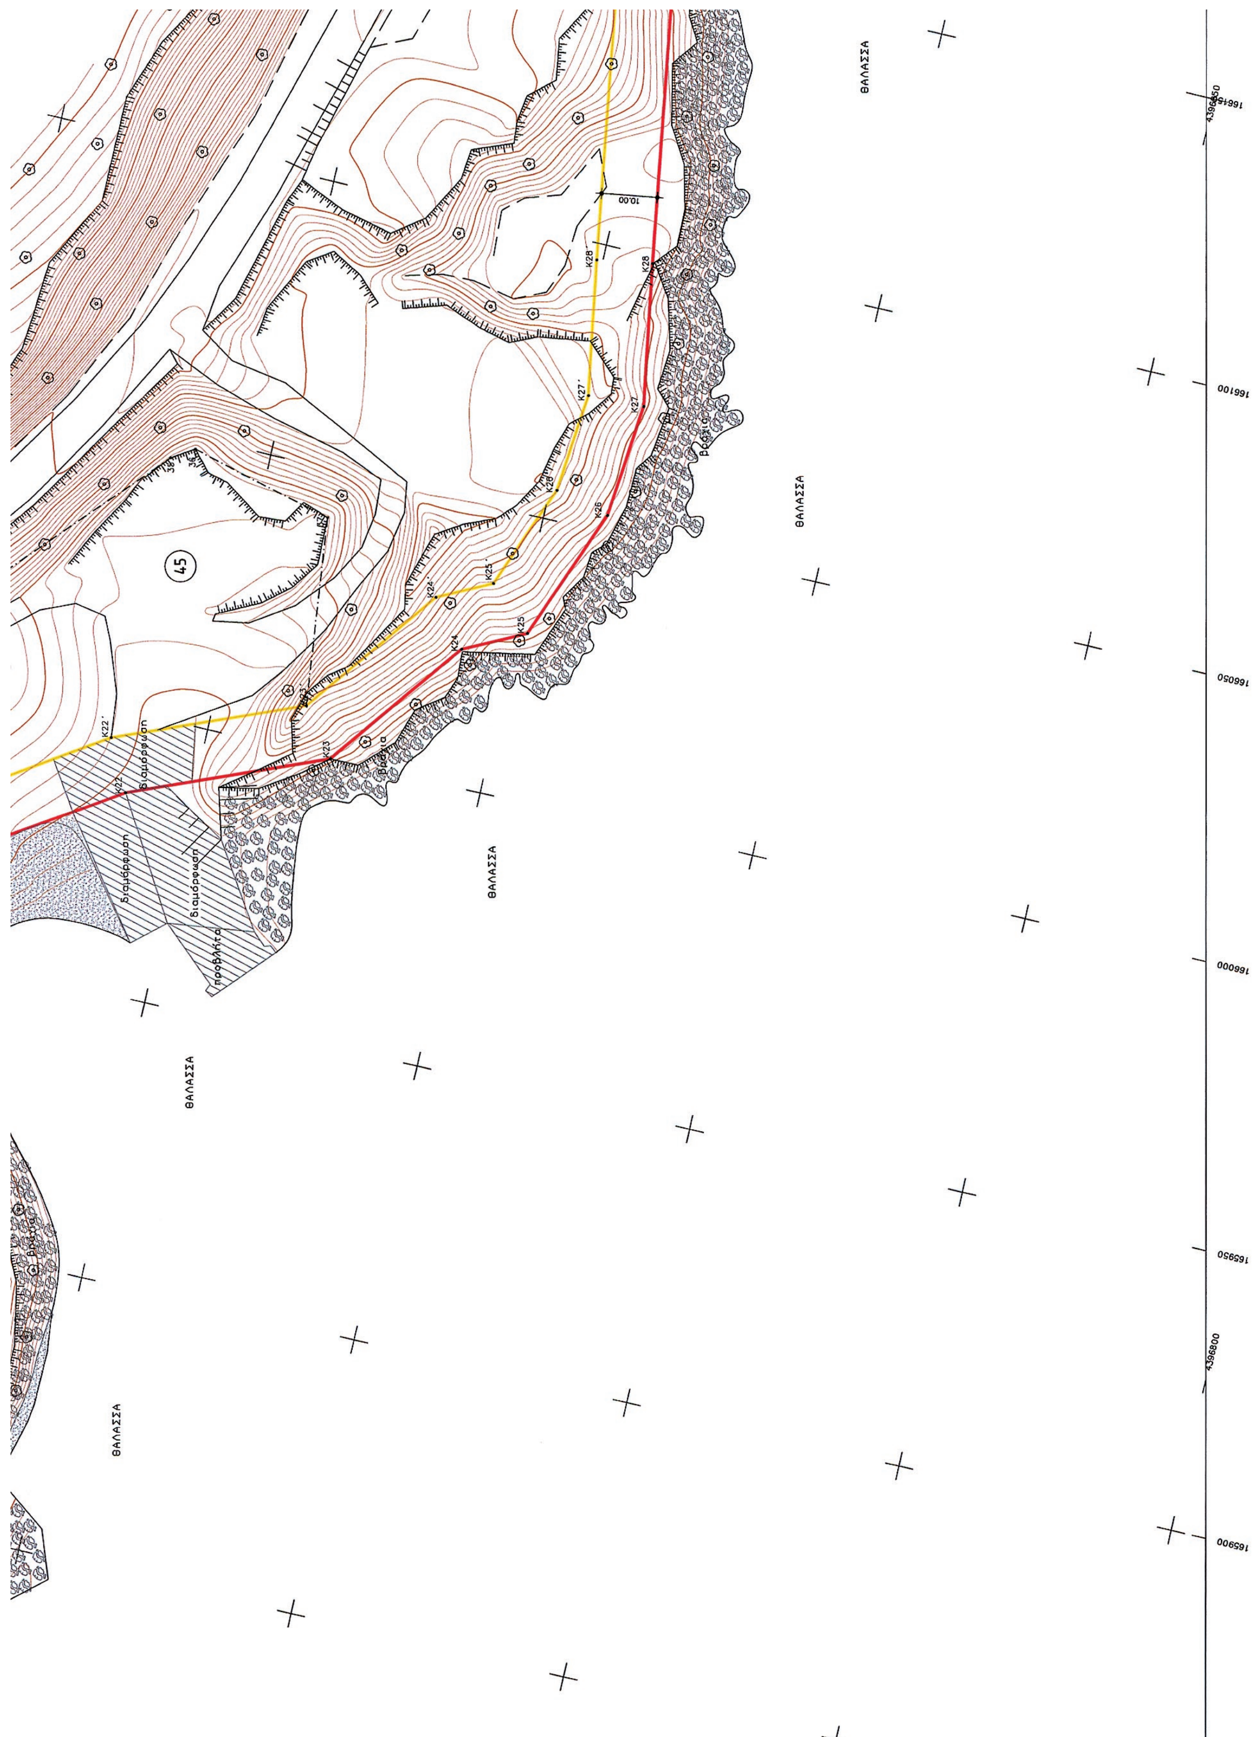

ΘΑΛΑΣΣΑ
ΘΑΛΑΣΣΑ
ΘΑΛΑΣΣΑ
ΘΑΛΑΣΣΑ
ΘΑΛΑΣΣΑ
45
διαμόρφωση
διαμόρφωση
διαμόρφωση
προβλήτα
βράχια
10.00
K22
K22'
K23
K24
K24'
K25
K25'
K26
K26'
K27
K27'
K28
K28'
166100
166050
166000
165950
165900
4396800

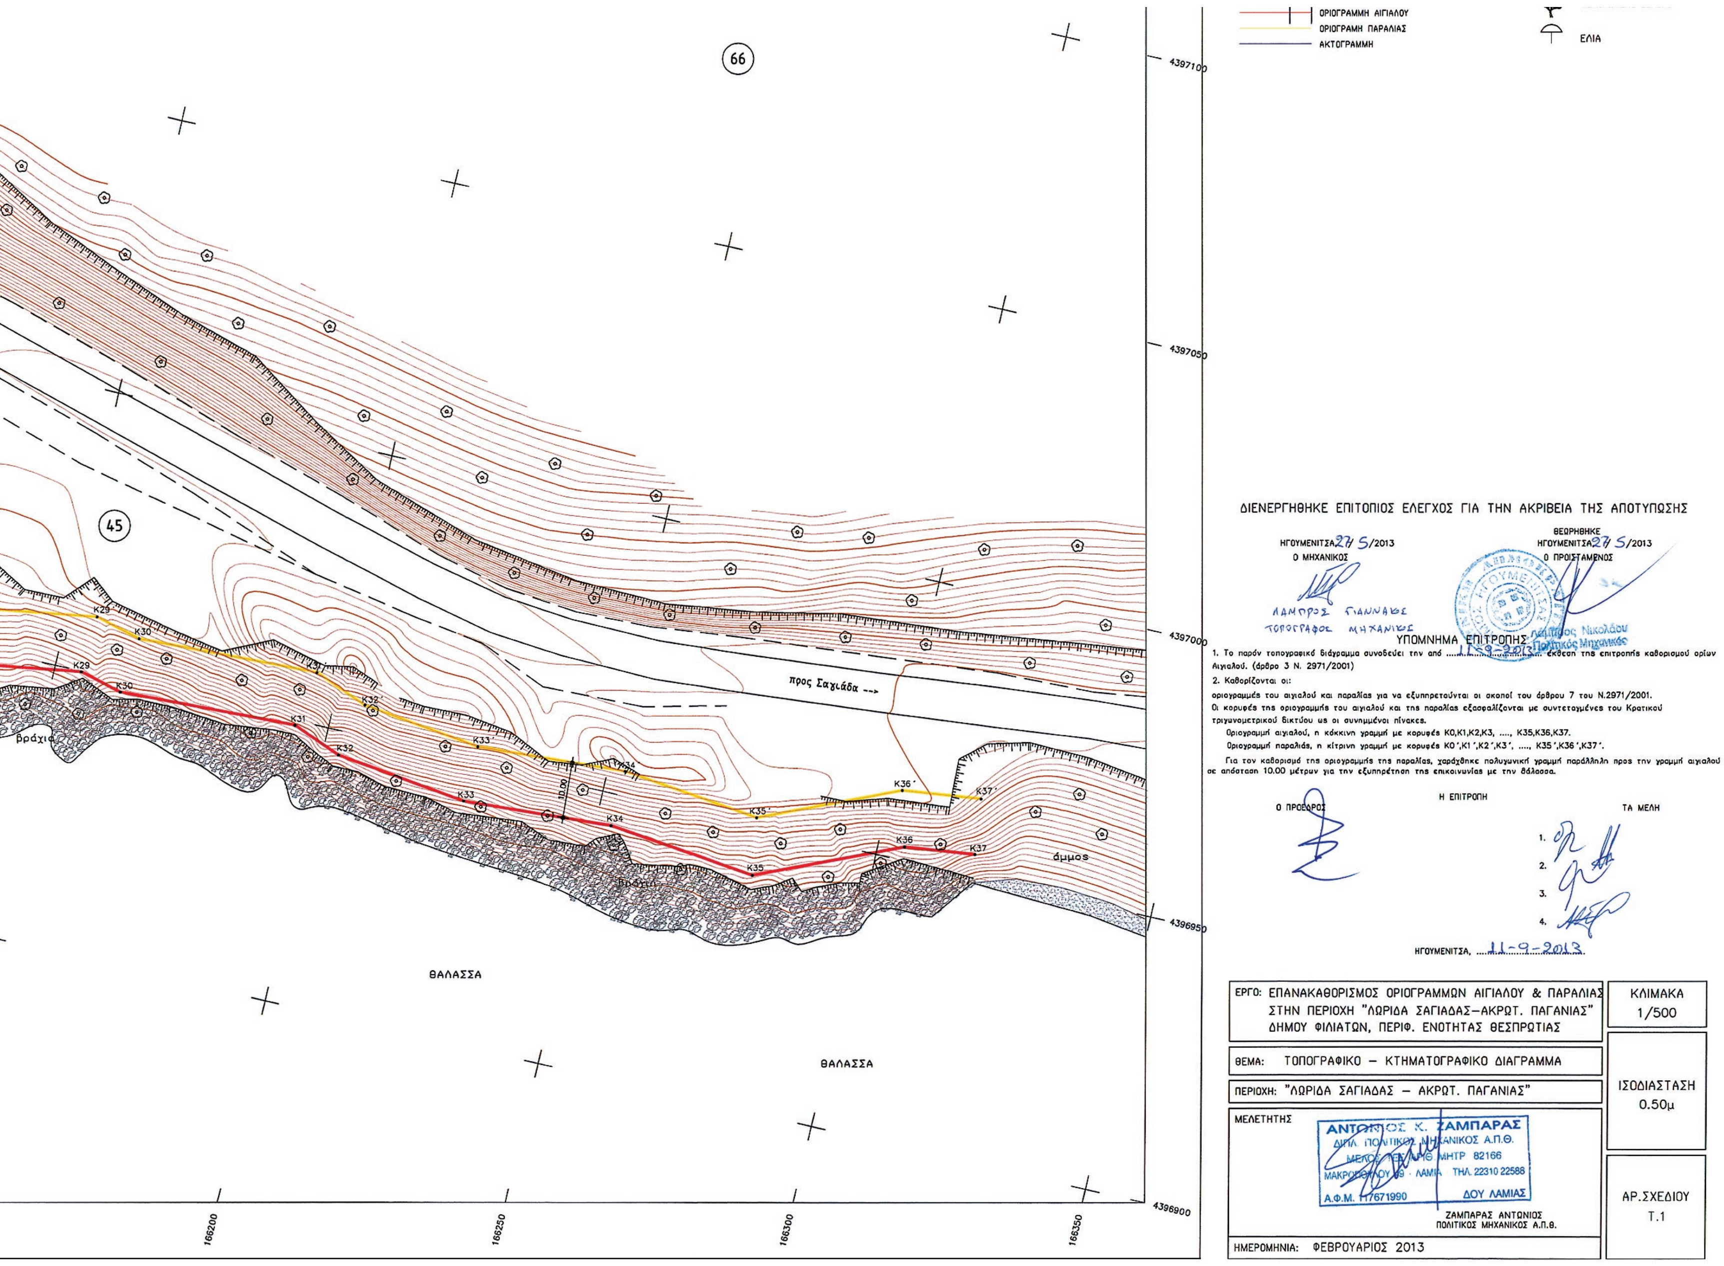
ΟΡΙΟΓΡΑΜΜΗ ΑΙΓΙΑΛΟΥ
ΟΡΙΟΓΡΑΜΜΗ ΠΑΡΑΛΙΑΣ
ΑΚΤΟΓΡΑΜΜΗ
ΕΛΙΑ
66
45
προς Σαγιάδα
άμμος
βράχια
ΘΑΛΑΣΣΑ
ΘΑΛΑΣΣΑ
4397100
4397050
4397000
4396950
4396900
166200
166250
166300
166350
ΔΙΕΝΕΡΓΗΘΗΚΕ ΕΠΙΤΟΠΙΟΣ ΕΛΕΓΧΟΣ ΓΙΑ ΤΗΝ ΑΚΡΙΒΕΙΑ ΤΗΣ ΑΠΟΤΥΠΩΣΗΣ
ΗΓΟΥΜΕΝΙΤΣΑ 27/5/2013
Ο ΜΗΧΑΝΙΚΟΣ
ΛΑΜΠΡΟΣ ΓΙΑΝΝΑΚΗΣ
ΤΟΠΟΓΡΑΦΟΣ ΜΗΧΑΝΙΚΟΣ
ΘΕΩΡΗΘΗΚΕ
ΗΓΟΥΜΕΝΙΤΣΑ 27/5/2013
Ο ΠΡΟΙΣΤΑΜΕΝΟΣ
Πολιτικός Μηχανικός
ΥΠΟΜΝΗΜΑ ΕΠΙΤΡΟΠΗΣ
1. Το παρόν τοπογραφικό διάγραμμα συνοδεύει την από 11-9-2013 έκθεση της επιτροπής καθορισμού ορίων Αιγιαλού. (άρθρο 3 Ν. 2971/2001)
2. Καθορίζονται οι:
οριογραμμές του αιγιαλού και παραλίας για να εξυπηρετούνται οι σκοποί του άρθρου 7 του Ν.2971/2001.
Οι κορυφές της οριογραμμής του αιγιαλού και της παραλίας εξασφαλίζονται με συντεταγμένες του Κρατικού τριγωνομετρικού δικτύου ως οι συνημμένοι πίνακες.
Οριογραμμή αιγιαλού, η κόκκινη γραμμή με κορυφές Κ0,Κ1,Κ2,Κ3, ..., Κ35,Κ36,Κ37.
Οριογραμμή παραλιάς, η κίτρινη γραμμή με κορυφές Κ0΄,Κ1΄,Κ2΄,Κ3΄, ..., Κ35΄,Κ36΄,Κ37΄.
Για τον καθορισμό της οριογραμμής της παραλίας, χαράχθηκε πολυγωνική γραμμή παράλληλη προς την γραμμή αιγιαλού σε απόσταση 10.00 μέτρων για την εξυπηρέτηση της επικοινωνίας με την θάλασσα.
Η ΕΠΙΤΡΟΠΗ
Ο ΠΡΟΕΔΡΟΣ
ΤΑ ΜΕΛΗ
1.
2.
3.
4.
ΗΓΟΥΜΕΝΙΤΣΑ, 11-9-2013
ΕΡΓΟ: ΕΠΑΝΑΚΑΘΟΡΙΣΜΟΣ ΟΡΙΟΓΡΑΜΜΩΝ ΑΙΓΙΑΛΟΥ & ΠΑΡΑΛΙΑΣ ΣΤΗΝ ΠΕΡΙΟΧΗ "ΛΩΡΙΔΑ ΣΑΓΙΑΔΑΣ–ΑΚΡΩΤ. ΠΑΓΑΝΙΑΣ" ΔΗΜΟΥ ΦΙΛΙΑΤΩΝ, ΠΕΡΙΦ. ΕΝΟΤΗΤΑΣ ΘΕΣΠΡΩΤΙΑΣ
ΚΛΙΜΑΚΑ 1/500
ΘΕΜΑ: ΤΟΠΟΓΡΑΦΙΚΟ – ΚΤΗΜΑΤΟΓΡΑΦΙΚΟ ΔΙΑΓΡΑΜΜΑ
ΠΕΡΙΟΧΗ: "ΛΩΡΙΔΑ ΣΑΓΙΑΔΑΣ – ΑΚΡΩΤ. ΠΑΓΑΝΙΑΣ"
ΙΣΟΔΙΑΣΤΑΣΗ 0.50μ
ΜΕΛΕΤΗΤΗΣ
ΑΝΤΩΝΙΟΣ Κ. ΖΑΜΠΑΡΑΣ
ΔΟΥ ΛΑΜΙΑΣ
ΖΑΜΠΑΡΑΣ ΑΝΤΩΝΙΟΣ
ΠΟΛΙΤΙΚΟΣ ΜΗΧΑΝΙΚΟΣ Α.Π.Θ.
ΑΡ. ΣΧΕΔΙΟΥ Τ.1
ΗΜΕΡΟΜΗΝΙΑ: ΦΕΒΡΟΥΑΡΙΟΣ 2013

Αριθμ. 72723/14928 (2)

Καθορισμός ορίων αιγιαλού και παραλίας στην θέση «ΑΓ. ΘΕΟΔΩΡΟΙ», Λωρίδα Σαγιάδας, Δ.Ε. Σαγιάδας, Δήμου Φιλιατών, Ν. Θεσπρωτίας.

Η ΓΕΝΙΚΗ ΓΡΑΜΜΑΤΕΑΣ ΑΠΟΚΕΝΤΡΩΜΕΝΗΣ ΔΙΟΙΚΗΣΗΣ ΗΠΕΙΡΟΥ-ΔΥΤΙΚΗΣ ΜΑΚΕΔΟΝΙΑΣ

Έχοντας υπόψη:

1. Τις διατάξεις του Ν. 2971/2001 (Φ.Ε.Κ. 285/Α/19.12.2001) «Αιγιαλός, παραλία και άλλες διατάξεις» και ειδικότερα τα άρθρα 5 και 7, όπως τροποποιήθηκε με το Ν. 3978/2011 (Φ.Ε.Κ. 137/Α΄/16.6.2011).

2. Τις διατάξεις του Ν.Δ. 439/1970 «Περί συμπληρώσεως των διατάξεων περί αιγιαλού».

3. Τις διατάξεις του Ν. 3978/2011 (Φ.Ε.Κ. 137/Α/16.6.2001.

4. Τις διατάξεις του Ν. 3200/1955 «Περί διοικητικής αποκέντρωσης» όπως τροποποιήθηκαν και ισχύουν σήμερα με τα Ν.Δ. 532/1970, Β.Δ. 704/1970, Β.Δ. 705/1970, Β.Δ. 192/1972, Π.Δ. 71/1984, Π.Δ. 347/1986, Ν. 2026/1992 και Π.Δ. 97/1993.

5. Τις διατάξεις του Π.Δ. 284/1988 «Περί Οργανισμού της Κεντρικής Υπηρεσίας του Υπουργείου Οικονομικών» σε συνδυασμό με αυτές του Π.Δ. 551/1988 «Περί Οργανισμού Νομαρχιών - Οργάνωση Οικονομικών Υπηρεσιών».

6. Τις διατάξεις του άρθρου 19, παρ. 5 του Ν. 2344/1995, του άρθρου 52, παρ. 5 του Ν. 2218/1994, του άρθρου 4, παρ. 7 του Ν. 2240/1994, δυνάμει των οποίων αρμοδιότητες του Υπουργείου Οικονομικών, που είχαν μεταβιβαστεί στους Νομάρχες, ανήκουν στον Περιφερειακό Διευθυντή, σε συνδυασμό με αυτές του άρθρου 14 παρ. 2 του Ν. 2399/1996 με τις οποίες προβλέπεται η κατάργηση των θέσεων των Περιφερειακών Διευθυντών, οι αρμοδιότητες πλέον των οποίων περιήλθαν στο Γενικό Γραμματέα της Περιφέρειας.

7. Τις διατάξεις του τετάρτου εδαφίου της παρ. 2 του άρθρου 1 και της παρ. 6 του ίδιου άρθρου του Ν. 2503/1997 «Διοίκηση, οργάνωση, στελέχωση της Περιφέρειας, ρύθμιση θεμάτων για την Τοπική Αυτοδιοίκηση και άλλες διατάξεις» (Φ.Ε.Κ. 107/Α΄), σύμφωνα με τις οποίες οι Περιφερειακές Υπηρεσίες του Υπουργείου Οικονομικών, που συγκροτούσαν την Περιφερειακή Διοίκηση του Νομού ή της Νομαρχίας, δεν υπήχθησαν στην ενιαία οργανική μονάδα της Περιφέρειας, ούτε καταργήθηκαν, αλλά αποτελούν από 1.9.1997, Υπηρεσίες του Υπουργείου Οικονομικών.

8. Τις σχετικές διατάξεις των άρθρων 9 και 18 του Ν. 2690/1999 (Φ.Ε.Κ. 45/Α΄) «Κύρωση του Κώδικα Διοικητικής Διαδικασίας και άλλες διατάξεις», όπως τροποποιήθηκε και συμπληρώθηκε μεταγενέστερα, περί μεταβίβασης αρμοδιότητας των διοικητικών οργάνων και εξουσιοδότησης προς υπογραφή.

9. Τις διατάξεις της παρ. 21 του άρθρου 46 του Ν. 3220/2004 (Φ.Ε.Κ. 15/Α΄/28.01.2004) «Μέτρια αναπτυξιακής και κοινωνικής πολιτικής - αντικειμενοποίηση του φορολογικού ελέγχου και άλλες διατάξεις» στις οποίες προβλέπεται ότι από 10.4.2004 αρμοδιότητες του Υπουργού Οικονομικών οι οποίες ανήκαν ή είχαν μεταβιβαστεί στους Νομάρχες μέχρι την έναρξη λειτουργίας των Νομαρχιακών Αυτοδιοικήσεων και αφορούν θέματα Υπηρεσιών του Υπουργείου Οικονομίας, περιέχονται στον Γενικό Γραμματέα της Περιφέρειας.

10. Το με αριθμό 1030067/296/Α0006/7.4.2004 έγγραφο της Διεύθυνσης Οργάνωσης της Γενικής Διεύθυνσης Διοικητικής Υποστήριξης του Υπουργείου Οικονομικών «Διευκρινίσεις για τα αρμοδιότητες των Υφυπουργών Οικονομικών που περιέχονται από 10.4.2004 στους Γενικούς Γραμματείς των Περιφερειών».

11. Την υπ' αριθμ. 1063649/790/Α0006/3.8.2004 απόφαση του Υπουργού Οικονομικών με θέμα Καταγραφή - διοικητική κωδικοποίηση των αρμοδιοτήτων σε θέματα Υπηρεσιών του Υπουργείου Οικονομικών, που περιέχονται στους Γενικούς Γραμματείς των Περιφερειών, κατά τις διατάξεις της παρ. 21 του άρθρου 46 του Ν. 3220/2004.

12. Τις διατάξεις του Ν. 3852/2010 (Φ.Ε.Κ. 87/Α΄/7.6.2010) «Νέα Αρχιτεκτονική της Αυτοδιοίκησης και της Αποκεντρωμένης Διοίκησης -Πρόγραμμα Καλλικράτης».

13. Το υπ' αριθμ. Δ6Α 1022671 ΕΞ 2011/10.2.2011 έγγραφο του Υπουργείου Οικονομικών που περιήλθαν στους Γενικούς Γραμματείς των Περιφερειών (του Ν. 2503/1997-Α΄ 107), σύμφωνα με τις διατάξεις της παρ. 21 του άρθρου 46 του Ν.3220/2004 (Α΄15) και καταγράφονται στην υπ' αριθμ. 1063649/790/Α0006/3.8.2004 απόφαση του Υπουργού Οικονομικών, ασκούνται από 1/1/2011 από το Γενικό Γραμματέα της Αποκεντρωμένης Διοίκησης (άρθρο 280 του Ν. 3852/2010).

14. Την υπ' αριθμ. 479/03-06-2013 αίτηση του Μπάσιου Γεωργίου για τον καθορισμό οριογραμμών Αιγιαλού -Παραλίας στη θέση «ΑΓ. ΘΕΟΔΩΡΟΙ», Λωρίδα Σαγιάδας, Δ.Ε. Σαγιάδας, Δήμου Φιλιατών, Ν. Θεσπρωτίας έμπροσθεν της ιδιοκτησίας του.

15. Την από 18-10-2013 Έκθεση της αρμόδιας Επιτροπής για τον καθορισμό των ορίων Αιγιαλού - Παραλίας στη προαναφερόμενη θέση.

16. Το τοπογραφικό διάγραμμα σε μία (1) πινακίδα και σε κλίμακα 1:1000 το οποίο συντάχθηκε τον Οκτώβριο 2013 από τον Πάντο Παναγιώτη του Γεωργίου, Τοπογράφο - Μηχανικό, ελέγχθηκε από τον Γιαννακό Λάμπρο, Τοπ/φο - Μηχανικό, Προϊστάμενο της Διεύθυνσης Τεχνικών Υπηρεσιών, του Δήμου Ηγουμενίτσας και θεωρήθηκε από τον Νικολάου Λάμπρο, Πολιτικό Μηχανικό, Διευθυντή της ίδιας Υπηρεσίας και Προϊστάμενο της Διεύθυνσης Πολεοδομίας, του Δήμου Ηγουμενίτσας, αποφασίζει:

Επικυρώνει την από 18-10-2013 Έκθεση της, κατά το άρθρο 3 του Ν. 2971/2001, αρμόδιας Επιτροπής, για τον καθορισμό των ορίων Αιγιαλού - Παραλίας, στη θέση «ΑΓ. ΘΕΟΔΩΡΟΙ», Λωρίδας Σαγιαδας, Δ.Ε. Σαγιάδας, Δήμου Φιλιατών, Ν. Θεσπρωτίας, έμπροσθεν της ιδιοκτησίας του Μπάσιου Γεωργίου, καθώς και το από Οκτώβριο του 2013 Τοπογραφικό διάγραμμα που τη συνοδεύει, το οποίο συντάχθηκε σε κλίμακα 1:1000 από τον Πάντο Παναγιώτη του Γεωργίου, Τοπογράφο - Μηχανικό, ελέγχθηκε από τον Γιαννακό Λάμπρο, Τοπ/φο -Μηχανικό, Προϊστάμενο της Διεύθυνσης Τεχνικών Υπηρεσιών, του Δήμου Ηγουμενίτσας και θεωρήθηκε από τον Νικολάου Λάμπρο, Πολιτικό Μηχανικό, Διευθυντή της ίδιας Υπηρεσίας.

Στο παραπάνω τοπογραφικό διάγραμμα η αρμόδια Επιτροπή, καθόρισε:

α) Την οριογραμμή του Αιγιαλού, με συνεχή κόκκινη πολυγωνική γραμμή Κ1, Κ2, Κ3, Κ4, ..., Κ21, Κ22, Κ23.

β) Την οριογραμμή της Παραλίας, με συνεχή κίτρινη πολυγωνική γραμμή, Κ1΄, Κ2΄, Κ3΄, Κ4΄, ..., Κ21΄, Κ22΄, Κ23΄, σε σταθερή απόσταση 10 μέτρων από την οριογραμμή του Αιγιαλού.

Δεν υπάρχει παλαιός αιγιαλός στο παραπάνω τμήμα.

Οι κορυφές των οριογραμμών αιγιαλού και παραλίας είναι εξαρτημένες από το Κρατικό σύστημα συντεταγμένων ΕΓΣΑ '87 και οι συντεταγμένες αυτών φαίνονται στον πίνακα που είναι προσαρτημένος στο τοπογραφικό διάγραμμα.

Η χάραξη της Ζώνης Παραλίας, πλάτους 10,00 μέτρων, έγινε για την εξυπηρέτηση της επικοινωνίας της ξηράς με τη θάλασσα και αντίστροφα, σύμφωνα με τις διατάξεις της παραγράφου 2 του άρθρου 1 του Ν. 2971/2001.

Η Ζώνη του αιγιαλού με την επικύρωση και δημοσίευση στο Φ.Ε.Κ. αποκτά άμεσα το χαρακτήρα κοινόχρηστου χωρίς κάποια ιδιαίτερη άλλη πράξη (κίνηση διαδικασίας απαλλοτρίωσης κ.λπ.) αφού αποτελεί Ζώνη Αιγιαλού ιδιοκτησίας Ελληνικού Δημοσίου (Γνωμοδότηση 165/2000 Ν.Σ.Κ.).

Η απόφαση αυτή μαζί με την Έκθεση της Επιτροπής και το Τοπογραφικό Διάγραμμα που τη συνοδεύει, να δημοσιευθούν στην Εφημερίδα της Κυβερνήσεως.

Ιωάννινα, 15 Ιανουαρίου 2014

Η Γενική Γραμματέας
Αποκεντρωμένης Διοίκησης
ΒΑΣΙΛΙΚΗ ΕΥΤΑΞΑ

ΕΚΘΕΣΗ
ΤΗΣ ΕΠΙΤΡΟΠΗΣ ΚΑΘΟΡΙΣΜΟΥ ΟΡΙΩΝ ΑΙΓΙΑΛΟΥ, ΠΑΡΑΛΙΑΣ και ΠΑΛΑΙΟΥ ΑΙΓΙΑΛΟΥ

Στην Ηγουμενίτσα, σήμερα ημέρα Παρασκευή, 18-10-2013, οι υπογεγραμμένοι:

1. Μπέζας Αργύρης, Προϊστάμενος της Κτηματικής Υπηρεσίας Ν. Θεσπρωτίας, ως πρόεδρος,
2. Νικολάου Λάμπρος, Προϊστάμενος της Διεύθυνσης Τεχνικών Υπηρεσιών και της Διεύθυνσης Πολεοδομίας, του Δήμου Ηγουμενίτσας ως μέλος
3. Μάζης Αντώνιος, Αντιπλοίαρχος Λ.Σ, Λιμενάρχης Ηγουμενίτσας, ως μέλος,
4. Πολυχρονιάδου Όλγα, Προϊσταμένη της Διεύθυνσης Περιβάλλοντος και Χωρικού Σχεδιασμού Ηπείρου της Αποκεντρωμένης Διοίκησης Ηπείρου και Δ. Μακεδονίας ως μέλος
5. Γιαννακός Λάμπρος, Τοπ/φος-Μηχανικός υπάλληλος του Δήμου Ηγουμενίτσας, ως μέλος,

που αποτελούμε την Επιτροπή καθορισμού ορίων Αιγιαλού - Παραλίας και Παλαιού Αιγιαλού, σύμφωνα με το άρθρο 3 του Ν. 2971/2001 και ορισθήκαμε με την υπ' αριθμ. 6150/1639/09-02-2012 απόφαση του Γενικού Γραμματέα Αποκεντρωμένης Διοίκησης Ηπείρου και Δ. Μακεδονίας με γραμματέα την υπάλληλο της Κτηματικής Υπηρεσίας Καψάνη Κοραλία, συγκληθήκαμε κατόπιν της υπ' αριθμ. 890/16-10-2013 εγγράφου προσκλήσεως του Προέδρου της, προκειμένου να καθορίσουμε τον Αιγιαλό την Παραλία, στην θέση «ΑΓ. ΘΕΟΔΩΡΟΙ», Λωρίδα Σαγιάδας Δ.Ε. Σαγιάδας, Δήμου Φιλιατών, Ν. Θεσπρωτίας, σύμφωνα και με τις υποδείξεις του Γ.Ε.Ν. όπως αυτές διατυπώθηκαν με το με αριθμό πρωτοκόλλου Φ 544.5/818/07900126-09-2007 έγγραφό τους, μετά από την πρόταση της τότε Επιτροπής καθορισμού Αιγιαλού - Παραλίας όπως διατυπώθηκε στην Έκθεση της 15-03-2007 και το υπ' αριθμ. Φ. 119/276306, Σ.3587/28-08-2013 έγγραφο του Τμήματος Εθνικής Υποδομής του ΓΕΕΘΑ, μεταβήκαμε για αυτοψία και

Αφού λάβαμε υπόψη:

1. Την υπ' αριθμ. 479/03-06-2013 αίτηση του Μπάσιου Γεωργίου με την οποία ζητείται ο καθορισμός του Αιγιαλού και της Παραλίας στην παραπάνω περιοχή.
2. Το τοπογραφικό διάγραμμα σε μία (1) πινακίδα και σε κλίμακα 1:1000 που συντάχθηκε τον Οκτώβριο 2013 από τον Παναγιώτη Πάντο του Γεωργίου, Τοπογράφο - Μηχανικό, το οποίο ελέγχθηκε από τον Γιαννακό Λάμπρο, Τοπ/φο - Μηχανικό, υπάλληλο του Δήμου Ηγουμενίτσας και θεωρήθηκε από τον Νικολάου Λάμπρο, Πολιτικό Μηχανικό, Προϊστάμενο της Διεύθυνσης Τεχνικών Υπηρεσιών και της Διεύθυνσης Πολεοδομίας, του Δήμου Ηγουμενίτσας.
3. Τα στοιχεία καθορισμού Αιγιαλού και Παραλίας που προβλέπονται από το άρθρο 9 του Ν. 2971/2001 και ειδικότερα:

α. Γεωμορφολογία εδάφους.

1. Μορφολογία ακτής: Χαλαρά ιζήματα (κροκάλες, χαλίκια) που έχουν προκύψει από την αποσάθρωση-διάβρωση των μητρικών πετρωμάτων της ακτής και τα οποία έχουν εύρος από 5 έως 20 μ. και υψόμετρα αυχένα που κυμαίνονται από 0,5 έως 1,0 μ.
2. Της ακτής συνέχονται χέρσες εκτάσεις με γαιώδες ημιβραχώδες έδαφος εκτός οικισμού.
3. Το φυσικό όριο βλάστησης συνίσταται από θαμνώδη φυσική βλάστηση (πουρνάρια).

β. Στην περιοχή δεν εντοπίστηκαν παράκτιοι φυσικοί πόροι.

γ. Η περιοχή δεν προσβάλλεται από ισχυρούς ανέμους, η κατεύθυνση των ανέμων είναι συνήθως ΒΔ και Ν.

δ. Η μορφολογία του πυθμένα συνίσταται από μεσαία βάθη κοντά στην ακτή.

ε. Μικρό ανάπτυγμα πελάγους.

στ. Δεν υπάρχουν τεχνικά έργα στην ζώνη αιγιαλού.

ζ. Δεν υπάρχουν εγκεκριμένες χωροταξικές κατευθύνσεις και χρήσεις γης.

η. Στη περιοχή υφίσταται Εθνικό Κτηματολόγιο.

θ. Δεν υπάρχουν ευπαθή οικοσυστήματα, αποφασίζουμε:

1. Καθορίζουμε στο παραπάνω τοπογραφικό διάγραμμα:

α) Την οριογραμμή του Αιγιαλού, με συνεχή κόκκινη πολυγωνική γραμμή Κ1, Κ2, Κ3, Κ4, ..., Κ21, Κ22, Κ23 της οποίας οι κορυφές είναι εξαρτημένες από το Κρατικό σύστημα συντεταγμένων ΕΓΣΑ '87 και οι συντεταγμένες αυτών φαίνονται στον πίνακα που είναι προσαρτημένος στο τοπογραφικό διάγραμμα.

β) Την οριογραμμή της Παραλίας, με συνεχή κίτρινη πολυγωνική γραμμή, Κ1΄, Κ2΄, Κ3΄, Κ4΄, ..., Κ21΄, Κ22΄, Κ23', σε σταθερή απόσταση 10 μέτρων από την οριογραμμή του Αιγιαλού.

Δεν υπάρχει παλαιός αιγιαλός στο παραπάνω τμήμα.


2. Επί του Αιγιαλού δεν διαπιστώσαμε ύπαρξη έργων.
3. Καθορίζουμε τη ζώνη Παραλίας πλάτους 10,00 μέτρων, για την εξυπηρέτηση της επικοινωνίας της ξηράς με τη θάλασσα και αντίστροφα σύμφωνα με τις διατάξεις της παραγράφου 2 του άρθρου 1 του Ν. 2971/2001.

Η επιτροπή αφού γνωμοδότησε ομόφωνα για το παραπάνω θέμα υπογράφει την έκθεση όπως ακολουθεί.

Η Επιτροπή


Ο Πρόεδρος
ΑΡΓΥΡΗΣ ΜΠΕΖΑΣ

Τα Μέλη
ΛΑΜΠΡΟΣ ΝΙΚΟΛΑΟΥ, ΑΝΤΩΝΙΟΣ ΜΑΖΗΣ,
ΛΑΜΠΡΟΣ ΓΙΑΝΝΑΚΟΣ, ΟΛΓΑ ΠΟΛΥΧΡΟΝΙΑΔΟΥ

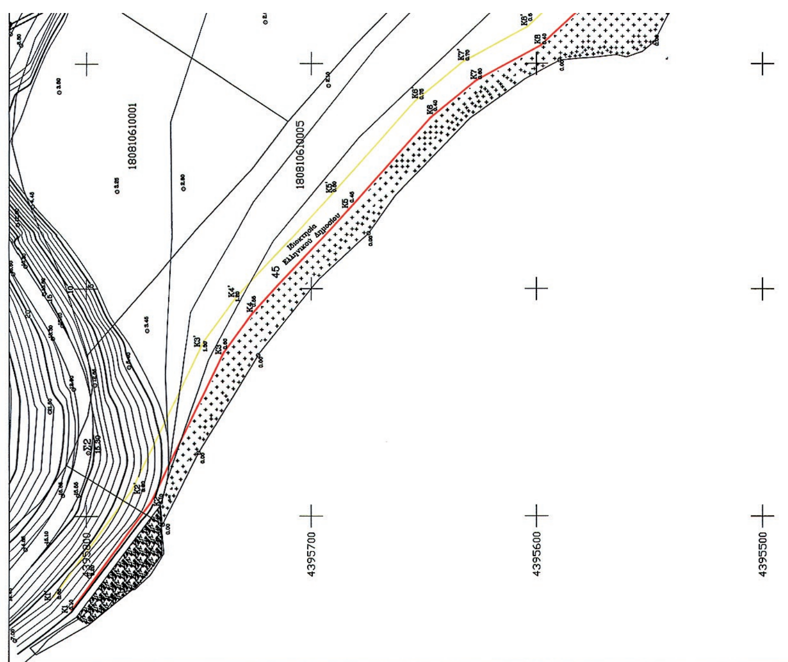

ΕΘΝΙΚΟ ΤΥΠΟΓΡΑΦΕΙΟ

Για τεχνικούς λόγους στο σχεδιάγραμμα, έγινε σμίκρυνση, κατά ποσοστό 30%

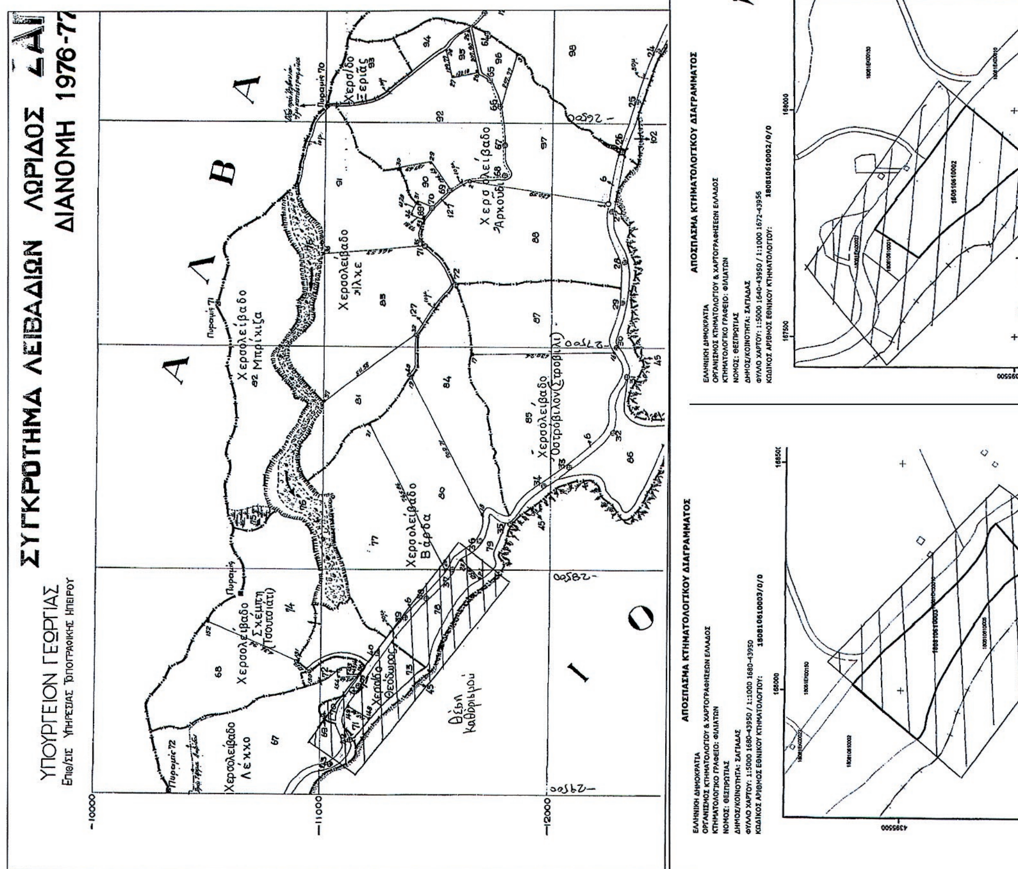


ΣΥΝΤΕΤΑΓΜΕΝΕΣ ΣΤΑΣΕΩΝ		
ΣΗΜΕΙΟ	X	Y
Σ1	167818.29	4395560.72
Σ2	167528.01	4395799.11
Σ3	167859.03	4395697.65
Σ4	168123.52	4395421.76
Σ5	168257.02	4395231.18


ΣΥΝΤΕΤΑΓΜΕΝΕΣ ΚΟΡΥΦΩΝ ΑΙΓΙΑΛΟΥ			ΣΥΝΤΕΤΑΓΜΕΝΕΣ ΚΟΡΥΦΩΝ ΠΑΡΑΛΙΑΣ		
ΣΗΜΕΙΟ	X	Y	ΣΗΜΕΙΟ	X	Y
K1	167458.36	4395806.81	K1'	167464.30	4395814.84
K2	167506.31	4395771.34	K2'	167511.53	4395779.91
K3	167571.85	4395739.14	K3'	167576.84	4395747.89
K4	167589.35	4395726.14	K4'	167595.73	4395733.85
K5	167635.76	4395683.43	K5'	167642.49	4395690.83
K6	167676.24	4395647.04	K6'	167683.51	4395653.95
K7	167692.52	4395626.93	K7'	167700.88	4395632.49
K8	167707.97	4395598.26	K8'	167716.17	4395604.13
K9	167728.39	4395576.26	K9'	167737.10	4395581.58
K10	167743.83	4395559.24	K10'	167751.72	4395565.42
K11	167844.68	4395447.81	K11'	167852.93	4395453.60
K12	167849.74	4395438.27	K12'	167857.08	4395445.78
K13	167884.74	4395420.70	K13'	167888.43	4395430.04
K14	167922.54	4395409.58	K14'	167925.56	4395419.12
K15	167962.47	4395395.96	K15'	167966.32	4395405.21
K16	168041.87	4395356.55	K16'	168046.67	4395365.33
K17	168130.81	4395303.08	K17'	168137.11	4395310.96
K18	168189.84	4395241.30	K18'	168197.82	4395247.42
K19	168213.86	4395201.70	K19'	168222.87	4395206.13
K20	168221.40	4395182.18	K20'	168229.79	4395188.21
K21	168248.60	4395159.56	K21'	168254.52	4395167.65
K22	168267.86	4395147.23	K22'	168274.90	4395154.59
K23	168290.42	4395115.29	K23'	168298.59	4395121.06


ΤΟΠΟΓΡΑΦΙΚΟ ΔΙΑΓΡΑΜΜΑ ΚΑΘΟΡΙΣΜΟΥ
ΤΩΝ ΟΡΙΩΝ ΑΙΓΙΑΛΟΥ ΚΑΙ ΠΑΡΑΛΙΑΣ
ΠΕΡΙΟΧΗ: ΛΩΡΙΔΑ ΣΑΓΙΑΔΑΣ
ΕΝΔΙΑΦΕΡΟΜΕΝΟΣ: ΓΕΩΡΓΙΟΣ ΜΠΑΣΙΟΣ
ΔΗΜΟΣ: ΣΙΑΓΙΑΔΑΣ
ΑΡΜΟΔΙΑ ΔΟΥ: ΦΙΛΙΑΤΩΝ
ΝΟΜΑΡΧΙΑ: ΘΕΣΠΡΩΤΙΑΣ
ΚΛΙΜΑΚΑ: 1:500
ΙΣΟΔΙΑΣΤΑΣΗ: 1Μ
ΥΨΟΜΕΤΡΙΚΗ ΑΦΕΤΗΡΙΑ: ΣΤΑΘΜΗ ΘΑΛΑΣΣΑΣ (Μέση πλήμμη)
ΜΕΘΟΔΟΣ ΑΠΟΤΥΠΩΣΗΣ: ΤΑΧΥΜΕΤΡΙΑ ΜΕ EDM
Κ.Φ.Χ. ΣΑΓΙΑΔΑΣ: L = 39 45' M = -3 45'
ΧΡΟΝΟΛΟΓΙΑ ΑΠΟΤΥΠΩΣΗΣ: 20 ΣΕΠΤΕΜΒΡΙΟΥ 2013


ΗΓΟΥΜΕΝΙΤΣΑ 17-10-2013

4395400
4395300
4395200
4395100
167700
167600
167500

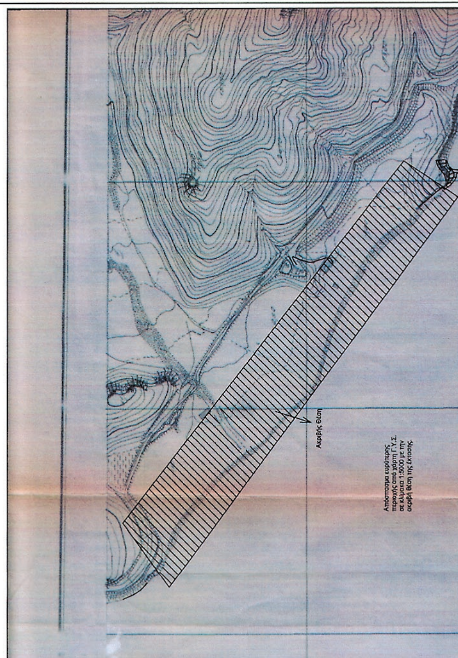

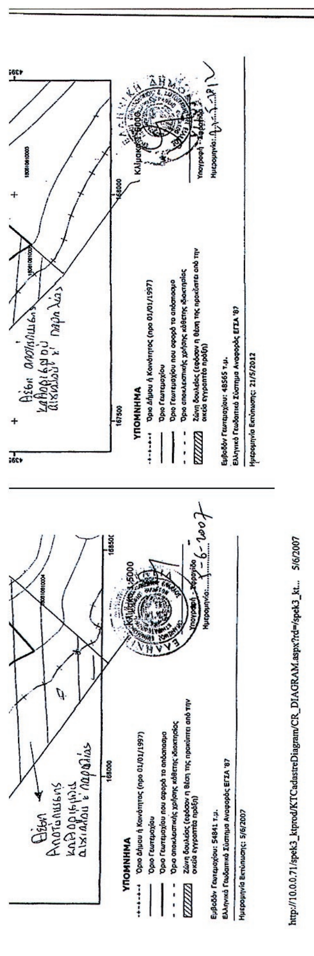

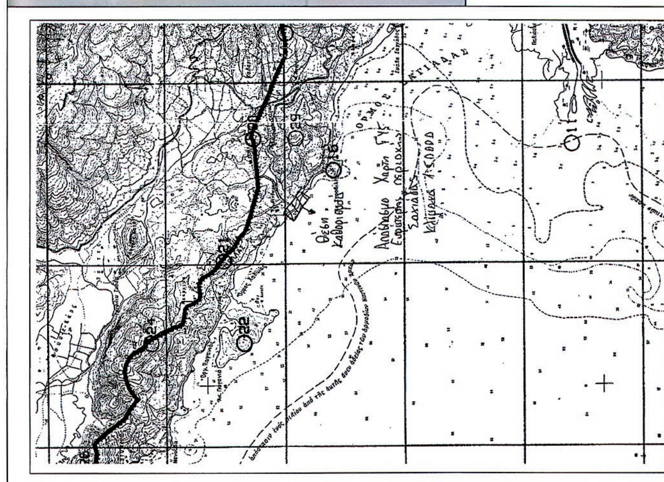

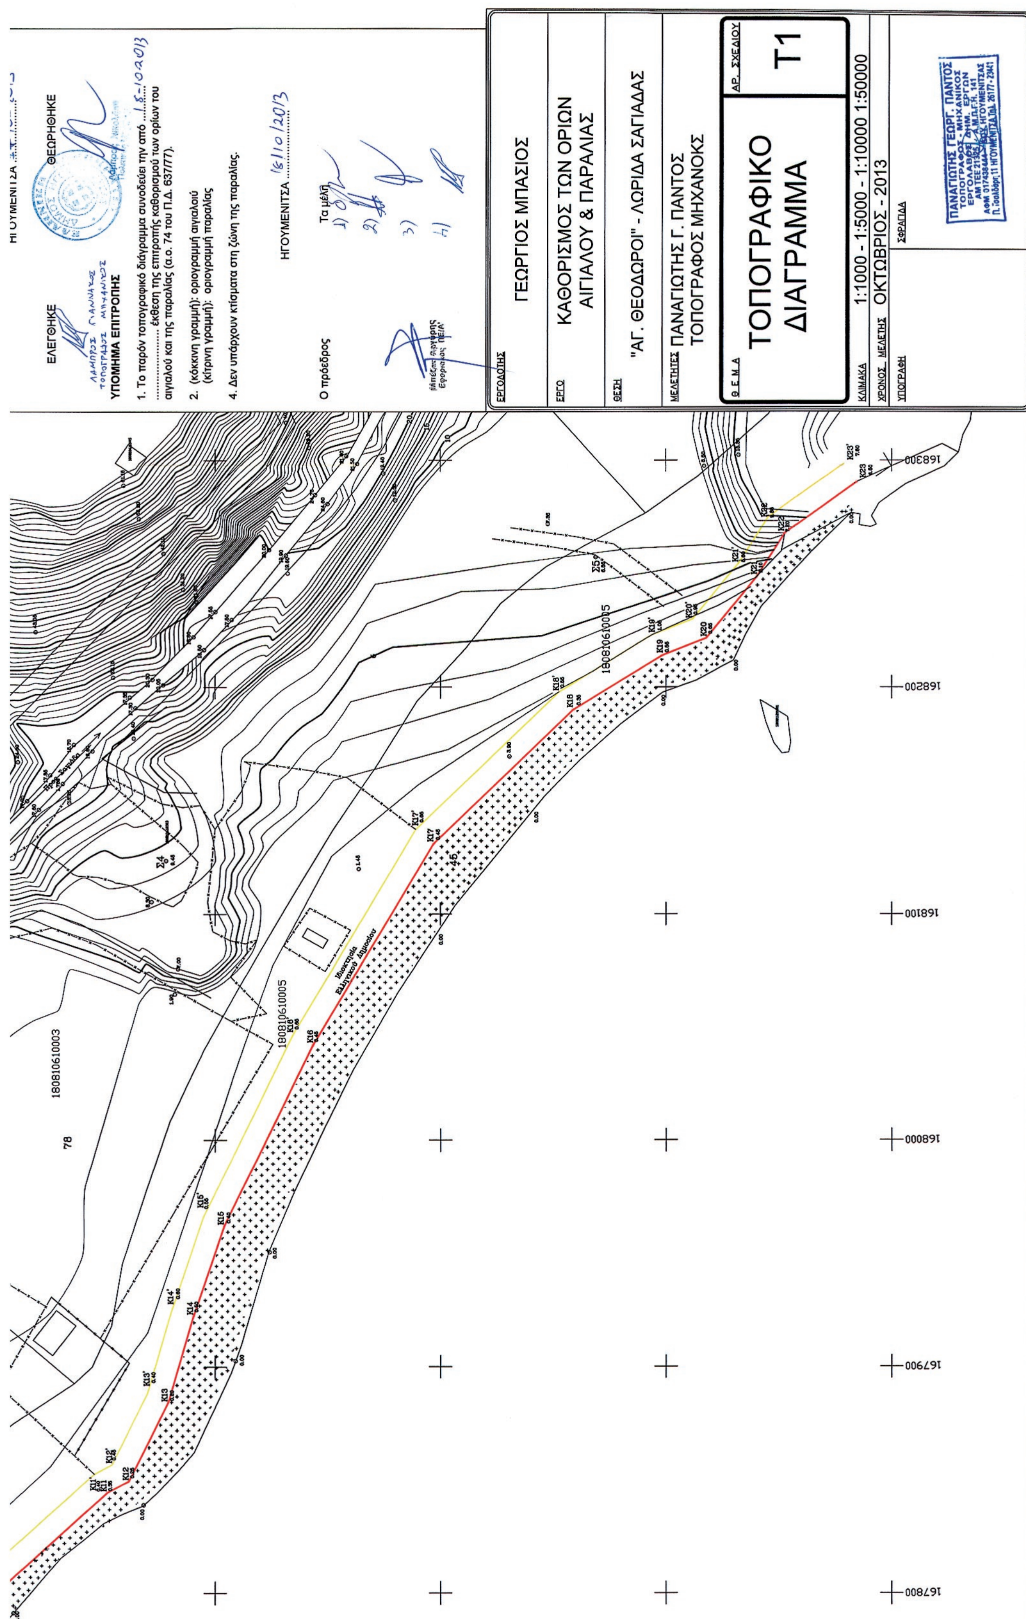
ΕΛΕΓΘΗΚΕ
ΘΕΩΡΗΘΗΚΕ
ΛΑΜΠΡΟΣ ΓΙΑΝΝΑΚΟΣ ΤΟΠΟΓΡΑΦΟΣ ΜΗΧΑΝΙΚΟΣ
ΥΠΟΜΝΗΜΑ ΕΠΙΤΡΟΠΗΣ
1. Το παρόν τοπογραφικό διάγραμμα συνοδεύει την από 15-10-2013 .... έκθεση της επιτροπής καθορισμού των ορίων του αιγιαλού και της παραλίας (α.ο. 74 του Π.Δ. 637/77).
2. (κόκκινη γραμμή): οριογραμμή αιγιαλού
(κίτρινη γραμμή): οριογραμμή παραλίας
4. Δεν υπάρχουν κτίσματα στη ζώνη της παραλίας.
ΗΓΟΥΜΕΝΙΤΣΑ 16/10/2013
Ο πρόεδρος
Τα μέλη
1)
2)
3)
4)
ΕΡΓΟΔΟΤΗΣ
ΓΕΩΡΓΙΟΣ ΜΠΑΣΙΟΣ
ΕΡΓΟ
ΚΑΘΟΡΙΣΜΟΣ ΤΩΝ ΟΡΙΩΝ ΑΙΓΙΑΛΟΥ & ΠΑΡΑΛΙΑΣ
ΘΕΣΗ
"ΑΓ. ΘΕΟΔΩΡΟΙ" - ΛΩΡΙΔΑ ΣΑΓΙΑΔΑΣ
ΜΕΛΕΤΗΤΕΣ
ΠΑΝΑΓΙΩΤΗΣ Γ. ΠΑΝΤΟΣ
ΤΟΠΟΓΡΑΦΟΣ ΜΗΧΑΝΟΚΣ
ΘΕΜΑ
ΤΟΠΟΓΡΑΦΙΚΟ ΔΙΑΓΡΑΜΜΑ
ΑΡ. ΣΧΕΔΙΟΥ
Τ1
ΚΛΙΜΑΚΑ
1:1000 - 1:5000 - 1:10000 1:50000
ΧΡΟΝΟΣ ΜΕΛΕΤΗΣ
ΟΚΤΩΒΡΙΟΣ - 2013
ΥΠΟΓΡΑΦΗ
ΣΦΡΑΓΙΔΑ
ΠΑΝΑΓΙΩΤΗΣ ΓΕΩΡΓ. ΠΑΝΤΟΣ
ΤΟΠΟΓΡΑΦΟΣ ΜΗΧΑΝΙΚΟΣ
180810610003
78
180810610005
180810610015
K11
K12
K13
K14
K15
K16
K17
K18
K19
K20
K21
K22
K23
167800
167900
168000
168100
168200
168300

ΕΘΝΙΚΟ ΤΥΠΟΓΡΑΦΕΙΟ

ΕΦΗΜΕΡΙΣ ΤΗΣ ΚΥΒΕΡΝΗΣΕΩΣ

ΤΙΜΗ ΠΩΛΗΣΗΣ ΦΥΛΛΩΝ ΤΗΣ ΕΦΗΜΕΡΙΔΑΣ ΤΗΣ ΚΥΒΕΡΝΗΣΕΩΣ

Σε έντυπη μορφή:
- Για τα Φ.Ε.Κ. από 1 έως 16 σελίδες σε 1 € προσαυξανόμενη κατά 0,20 € για κάθε επιπλέον οκτασέλιδο ή μέρος αυτού.
- Για τα φωτοαντίγραφα Φ.Ε.Κ. σε 0,15 € ανά σελίδα.

Σε μορφή DVD/CD:

Τεύχος	Ετήσια έκδοση	Τριμηνιαία έκδοση	Μηνιαία έκδοση
Α΄	150 €	40 €	15 €
Β΄	300 €	80 €	30 €
Γ΄	50 €	-	-
Υ.Ο.Δ.Δ.	50 €	-	-
Δ΄	110 €	30 €	-

Τεύχος	Ετήσια έκδοση	Τριμηνιαία έκδοση	Μηνιαία έκδοση
Α.Α.Π.	110 €	30 €	-
Ε.Β.Ι.	100 €	-	-
Α.Ε.Δ.	5 €	-	-
Δ.Δ.Σ.	200 €	-	20 €
Α.Ε.-Ε.Π.Ε.	-	-	100 €

- Η τιμή πώλησης μεμονωμένων Φ.Ε.Κ. σε μορφή cd-rom από εκείνα που διατίθενται σε ψηφιακή μορφή και μέχρι 100 σελίδες, σε 5 € προσαυξανόμενη κατά 1 € ανά 50 σελίδες.

ΕΤΗΣΙΕΣ ΣΥΝΔΡΟΜΕΣ Φ.Ε.Κ.

Τεύχος	Έντυπη μορφή
Α΄	225 €
Β΄	320 €
Γ΄	65 €
Υ.Ο.Δ.Δ.	65 €

Τεύχος	Έντυπη μορφή
Δ΄	160 €
Α.Α.Π.	160 €
Ε.Β.Ι.	65 €
Α.Ε.Δ.	10 €

Τεύχος	Έντυπη μορφή
Α.Ε.-Ε.Π.Ε.	2.250 €
Δ.Δ.Σ.	225 €
Α.Σ.Ε.Π.	70 €
Ο.Π.Κ.	-

- Το τεύχος Α.Σ.Ε.Π. (έντυπη μορφή) θα αποστέλλεται σε συνδρομητές ταχυδρομικά, με την επιβάρυνση των 70 €, ποσό το οποίο αφορά τα ταχυδρομικά έξοδα.

- Η καταβολή γίνεται σε όλες τις Δημόσιες Οικονομικές Υπηρεσίες (Δ.Ο.Υ.). Το πρωτότυπο διπλότυπο (έγγραφο αριθμ. πρωτ. 9067/28.2.2005 2η Υπηρεσία Επιτρόπου Ελεγκτικού Συνεδρίου) με φροντίδα των ενδιαφερομένων, πρέπει να αποστέλλεται ή να κατατίθεται στο Εθνικό Τυπογραφείο (Καποδιστρίου 34, Τ.Κ. 104 32 Αθήνα).
- Σημειώνεται ότι φωτοαντίγραφα διπλοτύπων, ταχυδρομικές Επιταγές για την εξόφληση της συνδρομής, δεν γίνονται δεκτά και θα επιστρέφονται.
- Οι οργανισμοί τοπικής αυτοδιοίκησης, τα νομικά πρόσωπα δημοσίου δικαίου, τα μέλη της Ένωσης Ιδιοκτητών Ημερησίου Τύπου Αθηνών και Επαρχίας, οι τηλεοπτικοί και ραδιοφωνικοί σταθμοί, η Ε.Σ.Η.Ε.Α, τα τριτοβάθμια συνδικαλιστικά όργανα και οι τριτοβάθμιες επαγγελματικές ενώσεις δικαιούνται έκπτωσης πενήντα τοις εκατό (50%) επί της ετήσιας συνδρομής.
- Το ποσό υπέρ ΤΑ.Π.Ε.Τ. (5% επί του ποσού συνδρομής), καταβάλλεται ολόκληρο (Κ.Α.Ε. 3512) και υπολογίζεται πριν την έκπτωση.
- Στην Ταχυδρομική συνδρομή του τεύχους Α.Σ.Ε.Π. δεν γίνεται έκπτωση.

Πληροφορίες για δημοσιεύματα που καταχωρίζονται στα Φ.Ε.Κ. στο τηλ.: 210 5279000.
Φωτοαντίγραφα παλαιών Φ.Ε.Κ.: τηλ.: 210 8220885.

Τα φύλλα όλων των τευχών της Εφημερίδας της Κυβερνήσεως διατίθενται δωρεάν σε ηλεκτρονική μορφή από την ιστοσελίδα του Εθνικού Τυπογραφείου (www.et.gr)

Ηλεκτρονική Διεύθυνση: http://www.et.gr - e-mail: webmaster.et@et.gr

ΟΙ ΥΠΗΡΕΣΙΕΣ ΕΞΥΠΗΡΕΤΗΣΗΣ ΠΟΛΙΤΩΝ ΛΕΙΤΟΥΡΓΟΥΝ ΚΑΘΗΜΕΡΙΝΑ ΑΠΟ 08:00 ΜΕΧΡΙ 13:30



ΑΠΟ ΤΟ ΕΘΝΙΚΟ ΤΥΠΟΓΡΑΦΕΙΟ
ΚΑΠΟΔΙΣΤΡΙΟΥ 34 * ΑΘΗΝΑ 104 32 * ΤΗΛ. 210 52 79 000 * FAX 210 52 21 004